


ΥΠΟΜΝΗΜΑ

- ΓΕΝΙΚΑ ΣΤΟΙΧΕΙΑ**
- Οικισμός
 - Όριο Δήμου
 - ▬ Όριο Δημοτικής Ενότητας
 - - - Όριο Τοπικής Κοινότητας
 - Όριο Οικισμού
- ΟΔΙΚΟ ΔΙΚΤΥΟ**
- Τρίτερον Εθνικό Οδικό δίκτυο
 - Δευτερεύον Επαρχιακό Οδικό δίκτυο
 - Κοινοτικό Οδικό δίκτυο
 - Λοιπό Οδικό δίκτυο
- ΦΥΣΙΚΟ ΠΕΡΙΒΑΛΛΟΝ ΟΤΑ**
- A. ΥΔΑΤΙΝΑ ΣΤΟΙΧΕΙΑ**
- Πηγή
 - Υδρογραφικό Δίκτυο
 - Λεκάνη Απορροής 1ης τάξης
- B. ΥΨΟΜΕΤΡΙΚΕΣ ΖΩΝΕΣ**
- Ζώνη A < 800 μ. υψόμετρο
 - Ζώνη B > 800 μ. υψόμετρο
- Γ. ΟΙΚΟΣΥΣΤΗΜΑΤΑ ΚΑΙ ΦΥΣΙΚΑ ΤΟΠΙΑ**
- Ζώνες Ειδικής Προστασίας δικτύου Natura 2000 (ΖΕΠ - SPA)
 - Τόποι Κοινοτικής Σημασίας δικτύου Natura 2000 (ΤΚΣ - SCI)
 - Καταφύγια Άγριας Ζωής (ΚΑΖ)
 - Βιότοπος Προγράμματος Corine 2000 (A00040031)
 - Βιότοπος Προγράμματος Corine 2000 (A00060018)
 - Σημαντικές Περιοχές για τα Πουλιά (ΣΠΠ - ΙΒΑ)
 - Τοπία Ιδιαίτερου Φυσικού Κάλλους (ΤΙΦΚ)
- Δ. ΕΡΓΑ ΠΡΟΣΤΑΣΙΑΣ ΠΕΡΙΒΑΛΛΟΝΤΟΣ**
- Στην περιοχή μελέτης δεν υφίστανται έργα προστασίας του περιβάλλοντος (ΧΥΤΑ, βιολογικός καθαρισμός κτλ.)

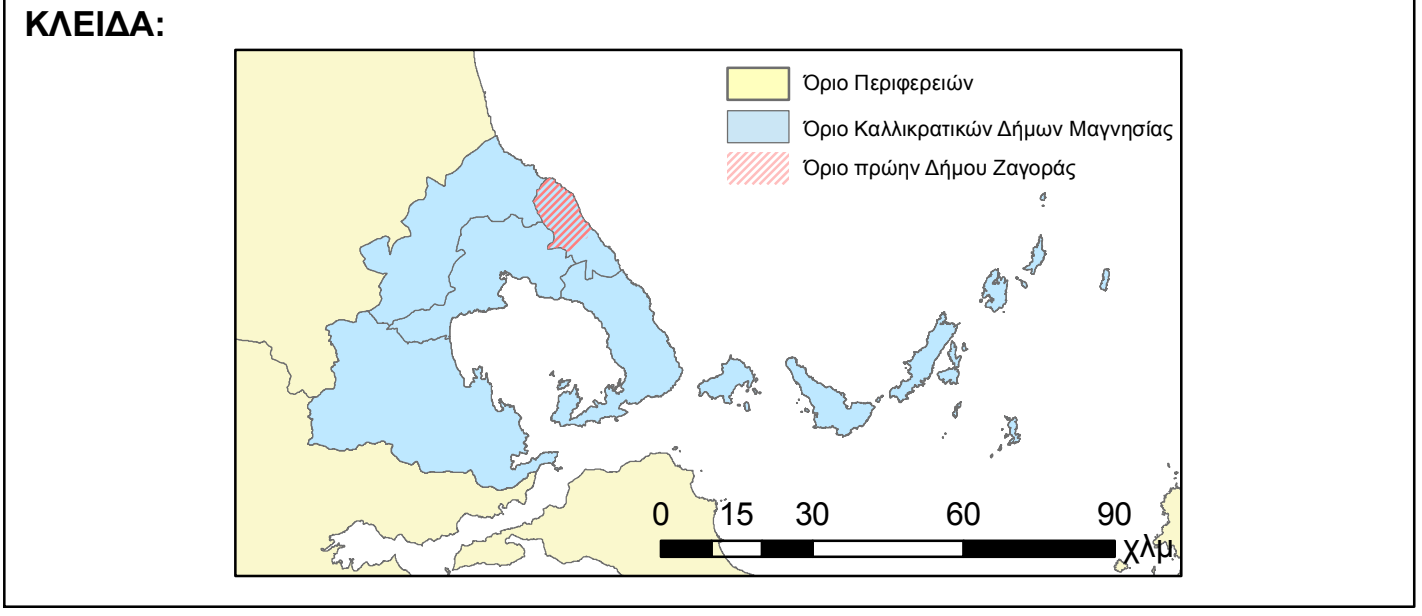

ΕΛΛΗΝΙΚΗ ΔΗΜΟΚΡΑΤΙΑ
 ΠΕΡΙΦΕΡΕΙΑ ΘΕΣΣΑΛΙΑΣ
 ΓΕΝΙΚΗ ΔΙΕΥΘΥΝΣΗ ΑΝΑΠΤΥΞΙΑΚΟΥ ΠΡΟΓΡΑΜΜΑΤΙΣΜΟΥ,
 ΠΕΡΙΒΑΛΛΟΝΤΟΣ ΚΑΙ ΥΠΟΔΟΜΩΝ
 Δ/ΝΣΗ ΤΕΧΝΙΚΩΝ ΕΡΓΩΝ ΠΕΡΙΦΕΡΕΙΑΚΗΣ ΕΝΟΤΗΤΑΣ ΜΑΓΝΗΣΙΑΣ & ΣΠΟΡΑΔΩΝ

ΜΕΛΕΤΗ: "ΣΥΝΤΑΞΗ ΜΕΛΕΤΗΣ ΓΕΝΙΚΟΥ ΠΟΛΕΟΔΟΜΙΚΟΥ ΣΧΕΔΙΟΥ (ΓΠΣ)
 ΔΗΜΟΥ ΖΑΓΟΡΑΣ Ν. ΜΑΓΝΗΣΙΑΣ"

ΧΡΗΜΑΤΟΔΟΤΗΣΗ: ΕΘΝΙΚΟ ΣΤΡΑΤΗΓΙΚΟ ΠΛΑΙΣΙΟ ΑΝΑΦΟΡΑΣ (ΕΣΠΑ) 2007-2013

ΘΕΜΑ: ΦΥΣΙΚΟ ΠΕΡΙΒΑΛΛΟΝ ΟΤΑ

ΧΑΡΤΗΣ	A.3.1	ΚΛΙΜΑΚΑ: 1 : 25.000
		ΓΕΩΔΑΙΤΙΚΟ ΣΥΣΤΗΜΑ ΑΝΑΦΟΡΑΣ: ΕΓΣΑ 1987
		ΥΠΟΒΑΘΡΟ: ΕΘΝΙΚΟ ΚΤΗΜΑΤΟΛΟΓΙΟ & ΧΑΡΤΟΓΡΑΦΗΣΗ Α.Ε. 2009

ΣΥΜΠΡΑΞΗ ΜΕΛΕΤΗΤΩΝ:	Ο ΚΟΙΝΟΣ ΕΚΠΡΟΣΩΠΟΣ
ΧΡΗΣΤΟΣ ΚΟΥΤΑΚΟΣ Μηχανικός Χωροταξίας, Πολεοδομίας & Περιφερειακής Ανάπτυξης, MSc ANNA ΠΑΠΑΔΑΚΗ Αρχιτέκτων Μηχανικός MSc, PhD ΚΩΝ/ΝΟΣ ΣΕΛΛΟΥΝΤΟΣ Γεωλόγος ΙΩΑΝΝΗΣ ΠΑΠΑΓΙΑΝΝΗΣ Γεωλόγος ΚΩΝ/ΝΟΣ ΓΙΑΝΝΟΥΧΟΣ Δασολόγος, MSc ΚΩΝ/ΝΟΣ ΤΡΙΑΝΤΑΦΥΛΛΟΥ Χημικός Μηχανικός	ΧΡΗΣΤΟΣ ΚΟΥΤΑΚΟΣ Μηχανικός Χωροταξίας, Πολεοδομίας & Περιφερειακής Ανάπτυξης, MSc

ΕΔΡΑ ΣΥΜΠΡΑΞΗΣ: Ηπτερίου 19-21, 41222, Λάρισα , τηλ.: 2410 617010 , fax: 2410 617 540

ΙΟΥΛΙΟΣ 2014				
ΕΝΕΡΓΕΙΑ:	ΘΕΣΗ:	ΟΝΟΜΑΤΕΠΩΝΥΜΟ, ΥΠΟΓΡΑΦΗ	ΗΜΕΡΟΜΗΝΙΑ:	ΣΦΡΑΓΙΔΑ:
ΕΛΕΓΧΘΗΚΕ	Η Επιβλέπουσα Μηχανικός	ΜΑΡΙΑ ΒΑΛΑΣΑΚΗ Μηχανικός Χωροταξίας, Πολεοδομίας & Περιφερειακής Ανάπτυξης		
ΘΕΩΡΗΘΗΚΕ	Η Προϊσταμένη	ΕΛΕΝΗ ΤΣΙΑΝΑΚΑ Αρχιτέκτων Μηχανικός		

ΕΓΚΡΙΤΙΚΗ ΑΠΟΦΑΣΗ: