

### ΥΠΟΜΝΗΜΑ

**ΓΕΝΙΚΑ ΣΤΟΙΧΕΙΑ**

- Οικισμός
- Όριο Δήμου
- ▬ Όριο Δημοτικής Ενότητας
- - - Όριο Τοπικής Κοινότητας
- · · · · Όριο Οικισμού

**ΟΔΙΚΟ ΔΙΚΤΥΟ**


- ▬ Τριτεύον Εθνικό Οδικό δίκτυο (ΕΟ 34, ΕΟ 34α)
- ▬ Δευτερεύον Επαρχιακό Οδικό δίκτυο
- ▬ Κοινοτικό Οδικό δίκτυο
- ▬ Λοιπό Οδικό δίκτυο

**ΔΙΚΤΥΟ ΜΟΝΟΠΑΤΙΩΝ**

- ▬ Εθνικό δίκτυο (Ο2)
- ▬ Τοπικό δίκτυο

**ΥΦΙΣΤΑΜΕΝΕΣ ΧΡΗΣΕΙΣ ΕΚΤΟΣ ΟΡΙΩΝ ΟΙΚΙΣΜΩΝ**

- Κατοικία
- Ξενώνες / Ξενοδοχεία / Ενοικιαζόμενα δωμάτια
- ▲ Χώρος κατασκήνωσης
- Λιανικό περιοδικό εμπόριο
- Εστιατόρια / Αναψυκτήρια / Κέντρα διασκέδασης-αναψυχής
- Αθλητικές εγκαταστάσεις
- Εκκλησία
- Νεκροταφείο
- Στρατιωτικές εγκαταστάσεις
- Θηροφυλάκιο / Πυροφυλάκιο
- Δημοτικό αμαρσοστάσιο
- Εγκαταστάσεις ύδρευσης
- Εγκαταστάσεις άρδευσης
- Κεραία αναμετάδοσης
- Οικοδομικά υλικά
- Χώρος στάθμευσης σκαφών
- Αλιευτικό καταφύγιο
- Εγκαταστάσεις Αγροτικού Συνεταιρισμού
- ▲ Αποθήκη - Ψυγείο
- ◆ Βιοτεχνία σκυροδέματος
- Αποθήκη ξυλείας

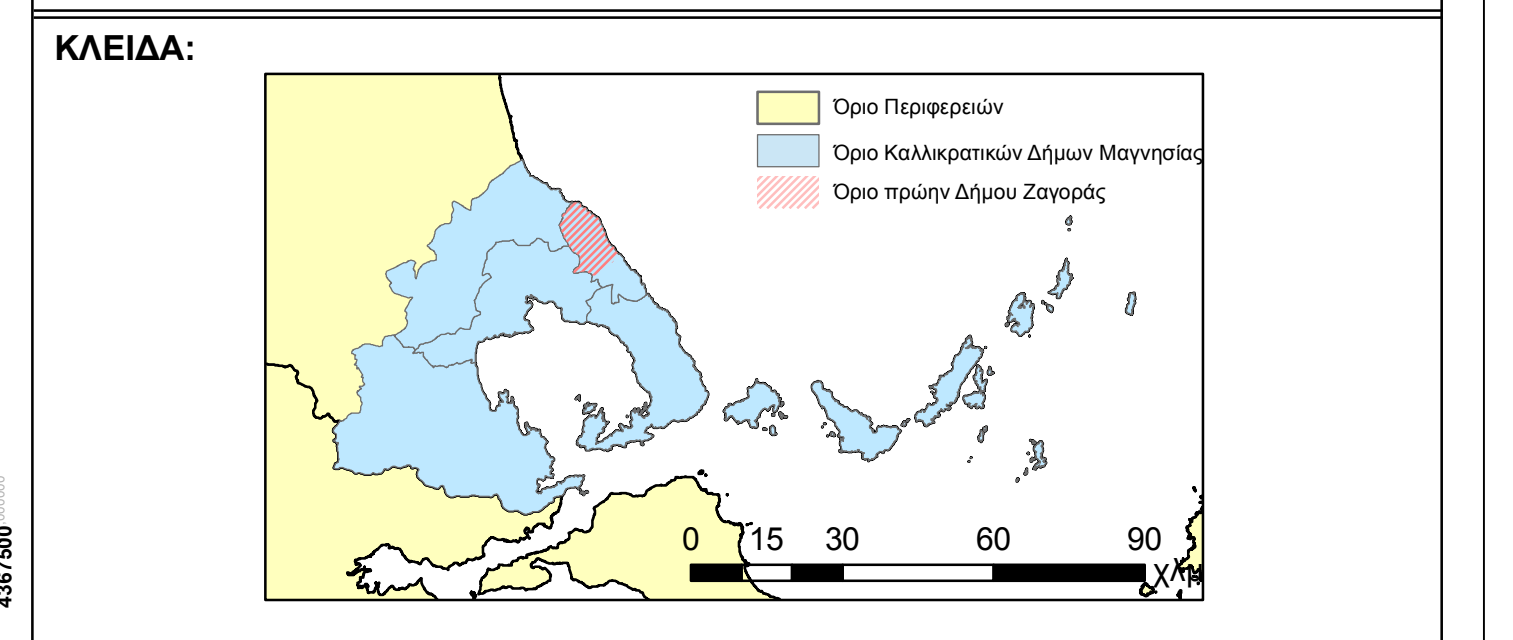

<p>ΕΛΛΗΝΙΚΗ ΔΗΜΟΚΡΑΤΙΑ ΠΕΡΙΦΕΡΕΙΑ ΘΕΣΣΑΛΙΑΣ ΓΕΝΙΚΗ ΔΙΕΥΘΥΝΣΗ ΑΝΑΠΤΥΞΙΑΚΟΥ ΠΡΟΓΡΑΜΜΑΤΙΣΜΟΥ, ΠΕΡΙΒΑΛΛΟΝΤΟΣ ΚΑΙ ΥΠΟΔΟΜΩΝ Δ/ΝΣΗ ΤΕΧΝΙΚΩΝ ΕΡΓΩΝ ΠΕΡΙΦΕΡΕΙΑΚΗΣ ΕΝΟΤΗΤΑΣ ΜΑΓΝΗΣΙΑΣ &amp; ΣΠΟΡΑΔΩΝ</p>				
<p>ΜΕΛΕΤΗ: "ΣΥΝΤΑΞΗ ΜΕΛΕΤΗΣ ΓΕΝΙΚΟΥ ΠΟΛΕΟΔΟΜΙΚΟΥ ΣΧΕΔΙΟΥ (ΓΠΣ) ΔΗΜΟΥ ΖΑΓΟΡΑΣ Ν. ΜΑΓΝΗΣΙΑΣ"</p>				
<p>ΧΡΗΜΑΤΟΔΟΤΗΣΗ: ΕΘΝΙΚΟ ΣΤΡΑΤΗΓΙΚΟ ΠΛΑΙΣΙΟ ΑΝΑΦΟΡΑΣ (ΕΣΠΑ) 2007-2013</p>				
<p>ΘΕΜΑ: ΧΩΡΟΤΑΞΙΚΗ ΔΙΑΡΘΡΩΣΗ - ΧΡΗΣΕΙΣ ΓΗΣ</p>				
<p>ΧΑΡΤΗΣ <b>A.3.3</b></p>	<p>ΚΛΙΜΑΚΑ: 1 : 25.000 ΓΕΩΔΑΙΤΙΚΟ ΣΥΣΤΗΜΑ ΑΝΑΦΟΡΑΣ: ΕΓΣΑ 1987 ΥΠΟΒΑΘΡΟ: ΕΘΝΙΚΟ ΚΤΗΜΑΤΟΛΟΓΙΟ &amp; ΧΑΡΤΟΓΡΑΦΗΣΗ Α.Ε. 2009</p>			
<p>ΣΥΜΠΡΑΞΗ ΜΕΛΕΤΗΤΩΝ:</p>				
<p>ΧΡΗΣΤΟΣ ΚΟΥΤΑΚΟΣ Μηχανικός Χωροταξίας, Πολεοδομίας &amp; Περιφερειακής Ανάπτυξης, MSc ΑΝΝΑ ΠΑΠΑΔΑΚΗ Αρχιτέκτων Μηχανικός MSc, PhD ΚΩΝ/ΝΟΣ ΣΕΛΛΟΥΝΤΟΣ Γεωλόγος ΙΩΑΝΝΗΣ ΠΑΠΑΓΙΑΝΝΗΣ Γεωλόγος ΚΩΝ/ΝΟΣ ΓΙΑΝΝΟΥΧΟΣ Δασολόγος, MSc ΚΩΝ/ΝΟΣ ΤΡΙΑΝΤΑΦΥΛΛΟΥ Χημικός Μηχανικός</p>	<p>Ο ΚΟΙΝΟΣ ΕΚΠΡΟΣΩΠΟΣ</p> <p>ΧΡΗΣΤΟΣ ΚΟΥΤΑΚΟΣ Μηχανικός Χωροταξίας, Πολεοδομίας &amp; Περιφερειακής Ανάπτυξης, MSc</p>			
<p>ΕΔΡΑ ΣΥΜΠΡΑΞΗΣ: Ηπείρου 19-21, 41222, Λάρισα , τηλ.: 2410 617010 , fax: 2410 617 540</p>				
<p><b>ΙΟΥΛΙΟΣ 2014</b></p>				
ΕΝΕΡΓΕΙΑ:	ΘΕΣΗ:	ΟΝΟΜΑΤΕΠΩΝΥΜΟ, ΥΠΟΓΡΑΦΗ	ΗΜΕΡΟΜΗΝΙΑ:	ΣΦΡΑΓΙΔΑ:
ΕΛΕΓΧΘΗΚΕ	Η Επιβλέπουσα Μηχανικός	ΜΑΡΙΑ ΒΑΛΑΣΑΚΗ Μηχανικός Χωροταξίας, Πολεοδομίας & Περιφερειακής Ανάπτυξης		
ΘΕΩΡΗΘΗΚΕ	Η Προϊσταμένη	ΕΛΕΝΗ ΤΣΙΑΝΑΚΑ Αρχιτέκτων Μηχανικός		
ΕΓΚΡΙΤΙΚΗ ΑΠΟΦΑΣΗ:				