

## ΣΤΡΑΤΗΓΙΚΟ ΣΧΕΔΙΟ ΑΝΑΠΤΥΞΗΣ Π.Σ. ΒΟΛΟΥ

### ΦΟΡΕΑΣ ΑΝΑΘΕΣΗΣ: ΔΗΜΟΣ ΒΟΛΟΥ

#### 4.1.2 ΕΠΕΚΤΑΣΕΙΣ ΣΧΕΔΙΟΥ ΠΟΛΕΩΣ

##### ΥΠΟΜΝΗΜΑ

ΦΕΚ 102Α/5-4-30	ΦΕΚ 1228/4-10-93
ΦΕΚ 144Α/23-6-56	ΦΕΚ 1229/4-10-93
ΦΕΚ 117Δ/12-6-69	ΦΕΚ 1535Δ/30-12-93
ΦΕΚ 377Δ/21-4-86	ΦΕΚ 1002Δ/94
ΦΕΚ 719Δ/3-9-86	ΦΕΚ 1005Δ/27-9-94
ΦΕΚ 932Δ/6-10-86	ΦΕΚ 109Δ/18-2-99
ΦΕΚ 54Δ/5-2-87	ΦΕΚ 647Δ/04
ΦΕΚ 275Δ/27-3-87	Στρατόπεδο Συντ. Γεωργούλα
ΦΕΚ 77Δ/3-2-88	Περιοχή εντός ΓΠΣ

### ΠΑΝΕΠΙΣΤΗΜΙΟ ΘΕΣΣΑΛΙΑΣ ΠΟΛΥΤΕΧΝΙΚΗ ΣΧΟΛΗ

ΤΜΗΜΑ ΜΗΧΑΝΙΚΩΝ ΧΩΡΟΤΑΞΙΑΣ  
ΠΟΛΕΟΔΟΜΙΑΣ & ΠΕΡΙΦΕΡΕΙΑΚΗΣ ΑΝΑΠΤΥΞΗΣ

ΕΡΓΑΣΤΗΡΙΑ:

ΠΕΡΙΦΕΡΕΙΑΚΩΝ ΟΙΚΟΝΟΜΙΚΩΝ ΑΝΑΛΥΣΕΩΝ  
ΚΑΙ ΠΡΟΒΛΕΨΕΩΝ


ΠΟΛΕΟΔΟΜΙΚΟΥ ΚΑΙ ΧΩΡΟΤΑΞΙΚΟΥ ΣΧΕΔΙΑΣΜΟΥ

ΥΠΟΔΟΜΩΝ, ΤΕΧΝΟΛΟΓΙΚΗΣ ΠΟΛΙΤΙΚΗΣ  
ΚΑΙ ΑΝΑΠΤΥΞΗΣ

ΧΩΡΙΚΗΣ ΑΝΑΛΥΣΗΣ, GIS ΚΑΙ  
ΘΕΜΑΤΙΚΗΣ ΧΑΡΤΟΓΡΑΦΙΑΣ

ΦΕΒΡΟΥΑΡΙΟΣ 2006

500 250 0 500 1.000 M.

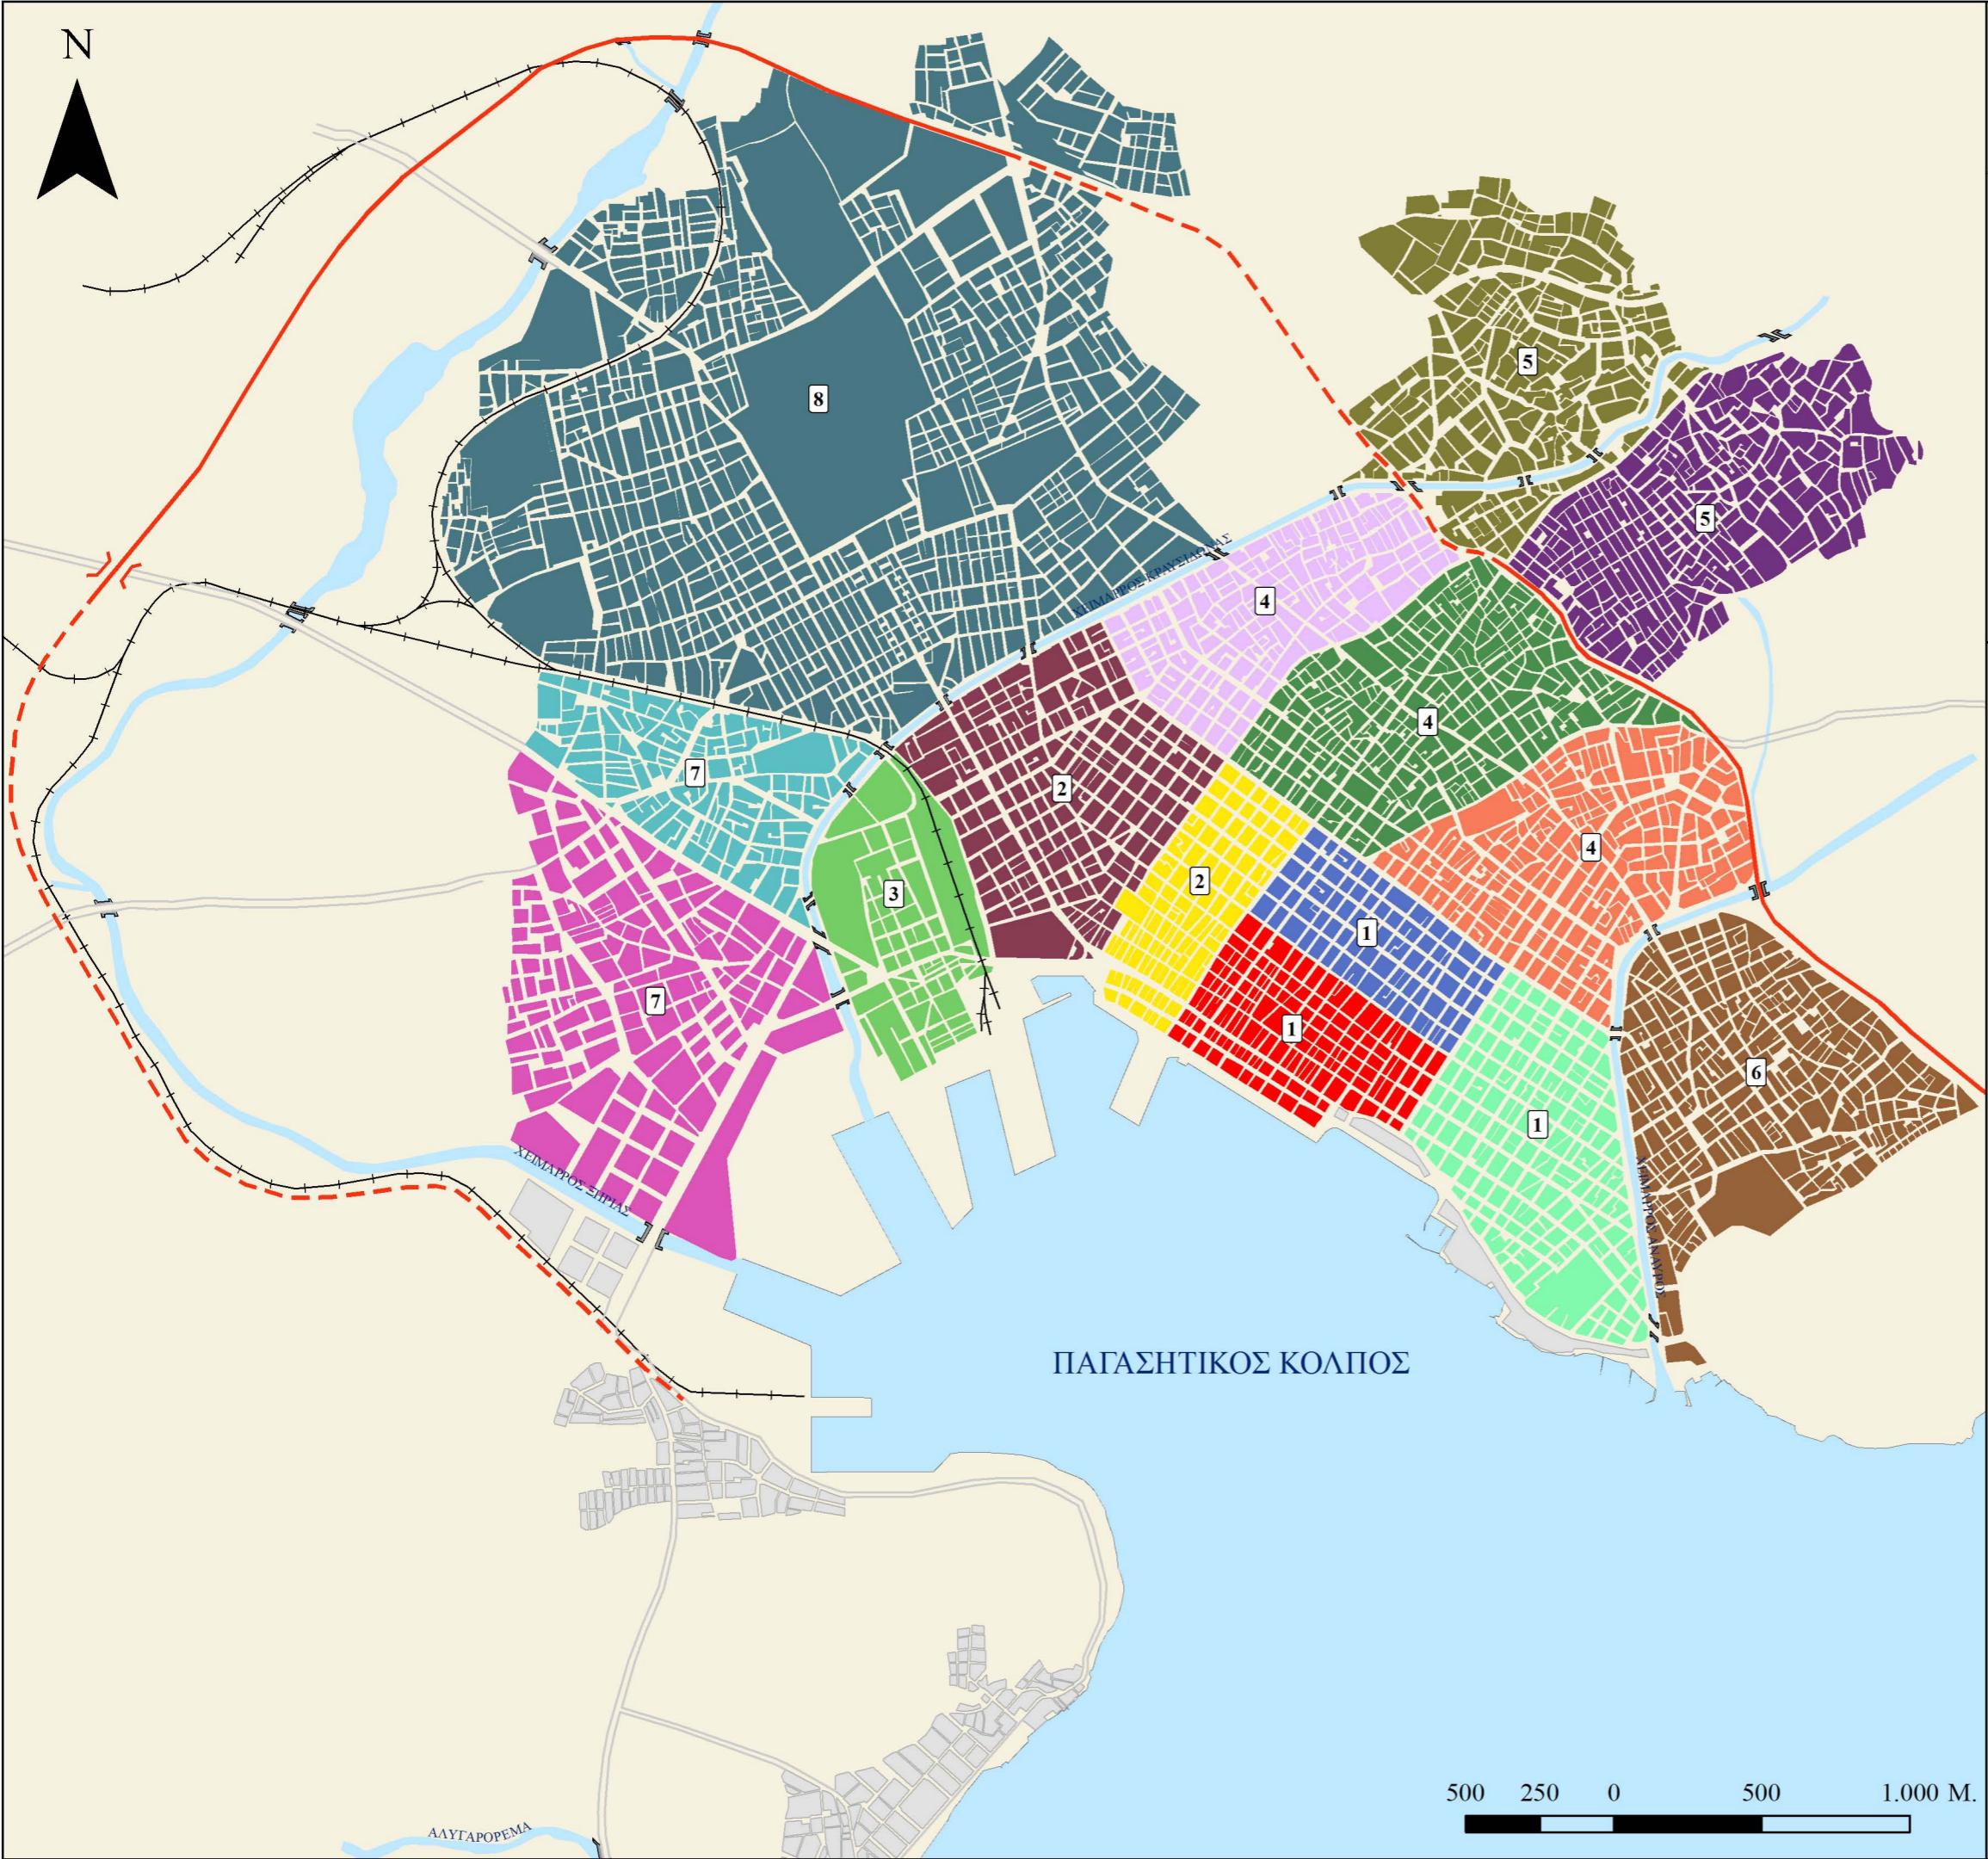

**ΣΤΡΑΤΗΓΙΚΟ ΣΧΕΔΙΟ ΑΝΑΠΤΥΞΗΣ  
Π.Σ. ΒΟΛΟΥ**

**ΦΟΡΕΑΣ ΑΝΑΘΕΣΗΣ: ΔΗΜΟΣ ΒΟΛΟΥ**

**4.1.3 ΠΟΛΕΟΔΟΜΙΚΕΣ ΕΝΟΤΗΤΕΣ**

**ΥΠΟΜΝΗΜΑ**

1	Άγιος Γεώργιος
2	Άγιος Νικόλαος
3	Ανάληψη
4	Επτά Πλατάνια
5	Αγία Παρασκευή
6	Μεταμόρφωση
7	Νέα Δημητριάδα
8	Άγ. Ανάργυροι
	Νεάπολη
	Παλαιά
	Καλλιθέα
	Κάραγατς
	Χιλιαδού
	Λοιπή περιοχή

**ΠΑΝΕΠΙΣΤΗΜΙΟ ΘΕΣΣΑΛΙΑΣ  
ΠΟΛΥΤΕΧΝΙΚΗ ΣΧΟΛΗ**

**ΤΜΗΜΑ ΜΗΧΑΝΙΚΩΝ ΧΩΡΟΤΑΞΙΑΣ  
ΠΟΛΕΟΔΟΜΙΑΣ & ΠΕΡΙΦΕΡΕΙΑΚΗΣ ΑΝΑΠΤΥΞΗΣ**

**ΕΡΓΑΣΤΗΡΙΑ:**


**ΠΕΡΙΦΕΡΕΙΑΚΩΝ ΟΙΚΟΝΟΜΙΚΩΝ ΑΝΑΛΥΣΕΩΝ  
ΚΑΙ ΠΡΟΒΛΕΨΕΩΝ**

**ΠΟΛΕΟΔΟΜΙΚΟΥ ΚΑΙ ΧΩΡΟΤΑΞΙΚΟΥ ΣΧΕΔΙΑΣΜΟΥ**

**ΥΠΟΔΟΜΩΝ, ΤΕΧΝΟΛΟΓΙΚΗΣ ΠΟΛΙΤΙΚΗΣ  
ΚΑΙ ΑΝΑΠΤΥΞΗΣ**

**ΧΩΡΙΚΗΣ ΑΝΑΛΥΣΗΣ, GIS ΚΑΙ  
ΘΕΜΑΤΙΚΗΣ ΧΑΡΤΟΓΡΑΦΙΑΣ**

**ΦΕΒΡΟΥΑΡΙΟΣ 2006**

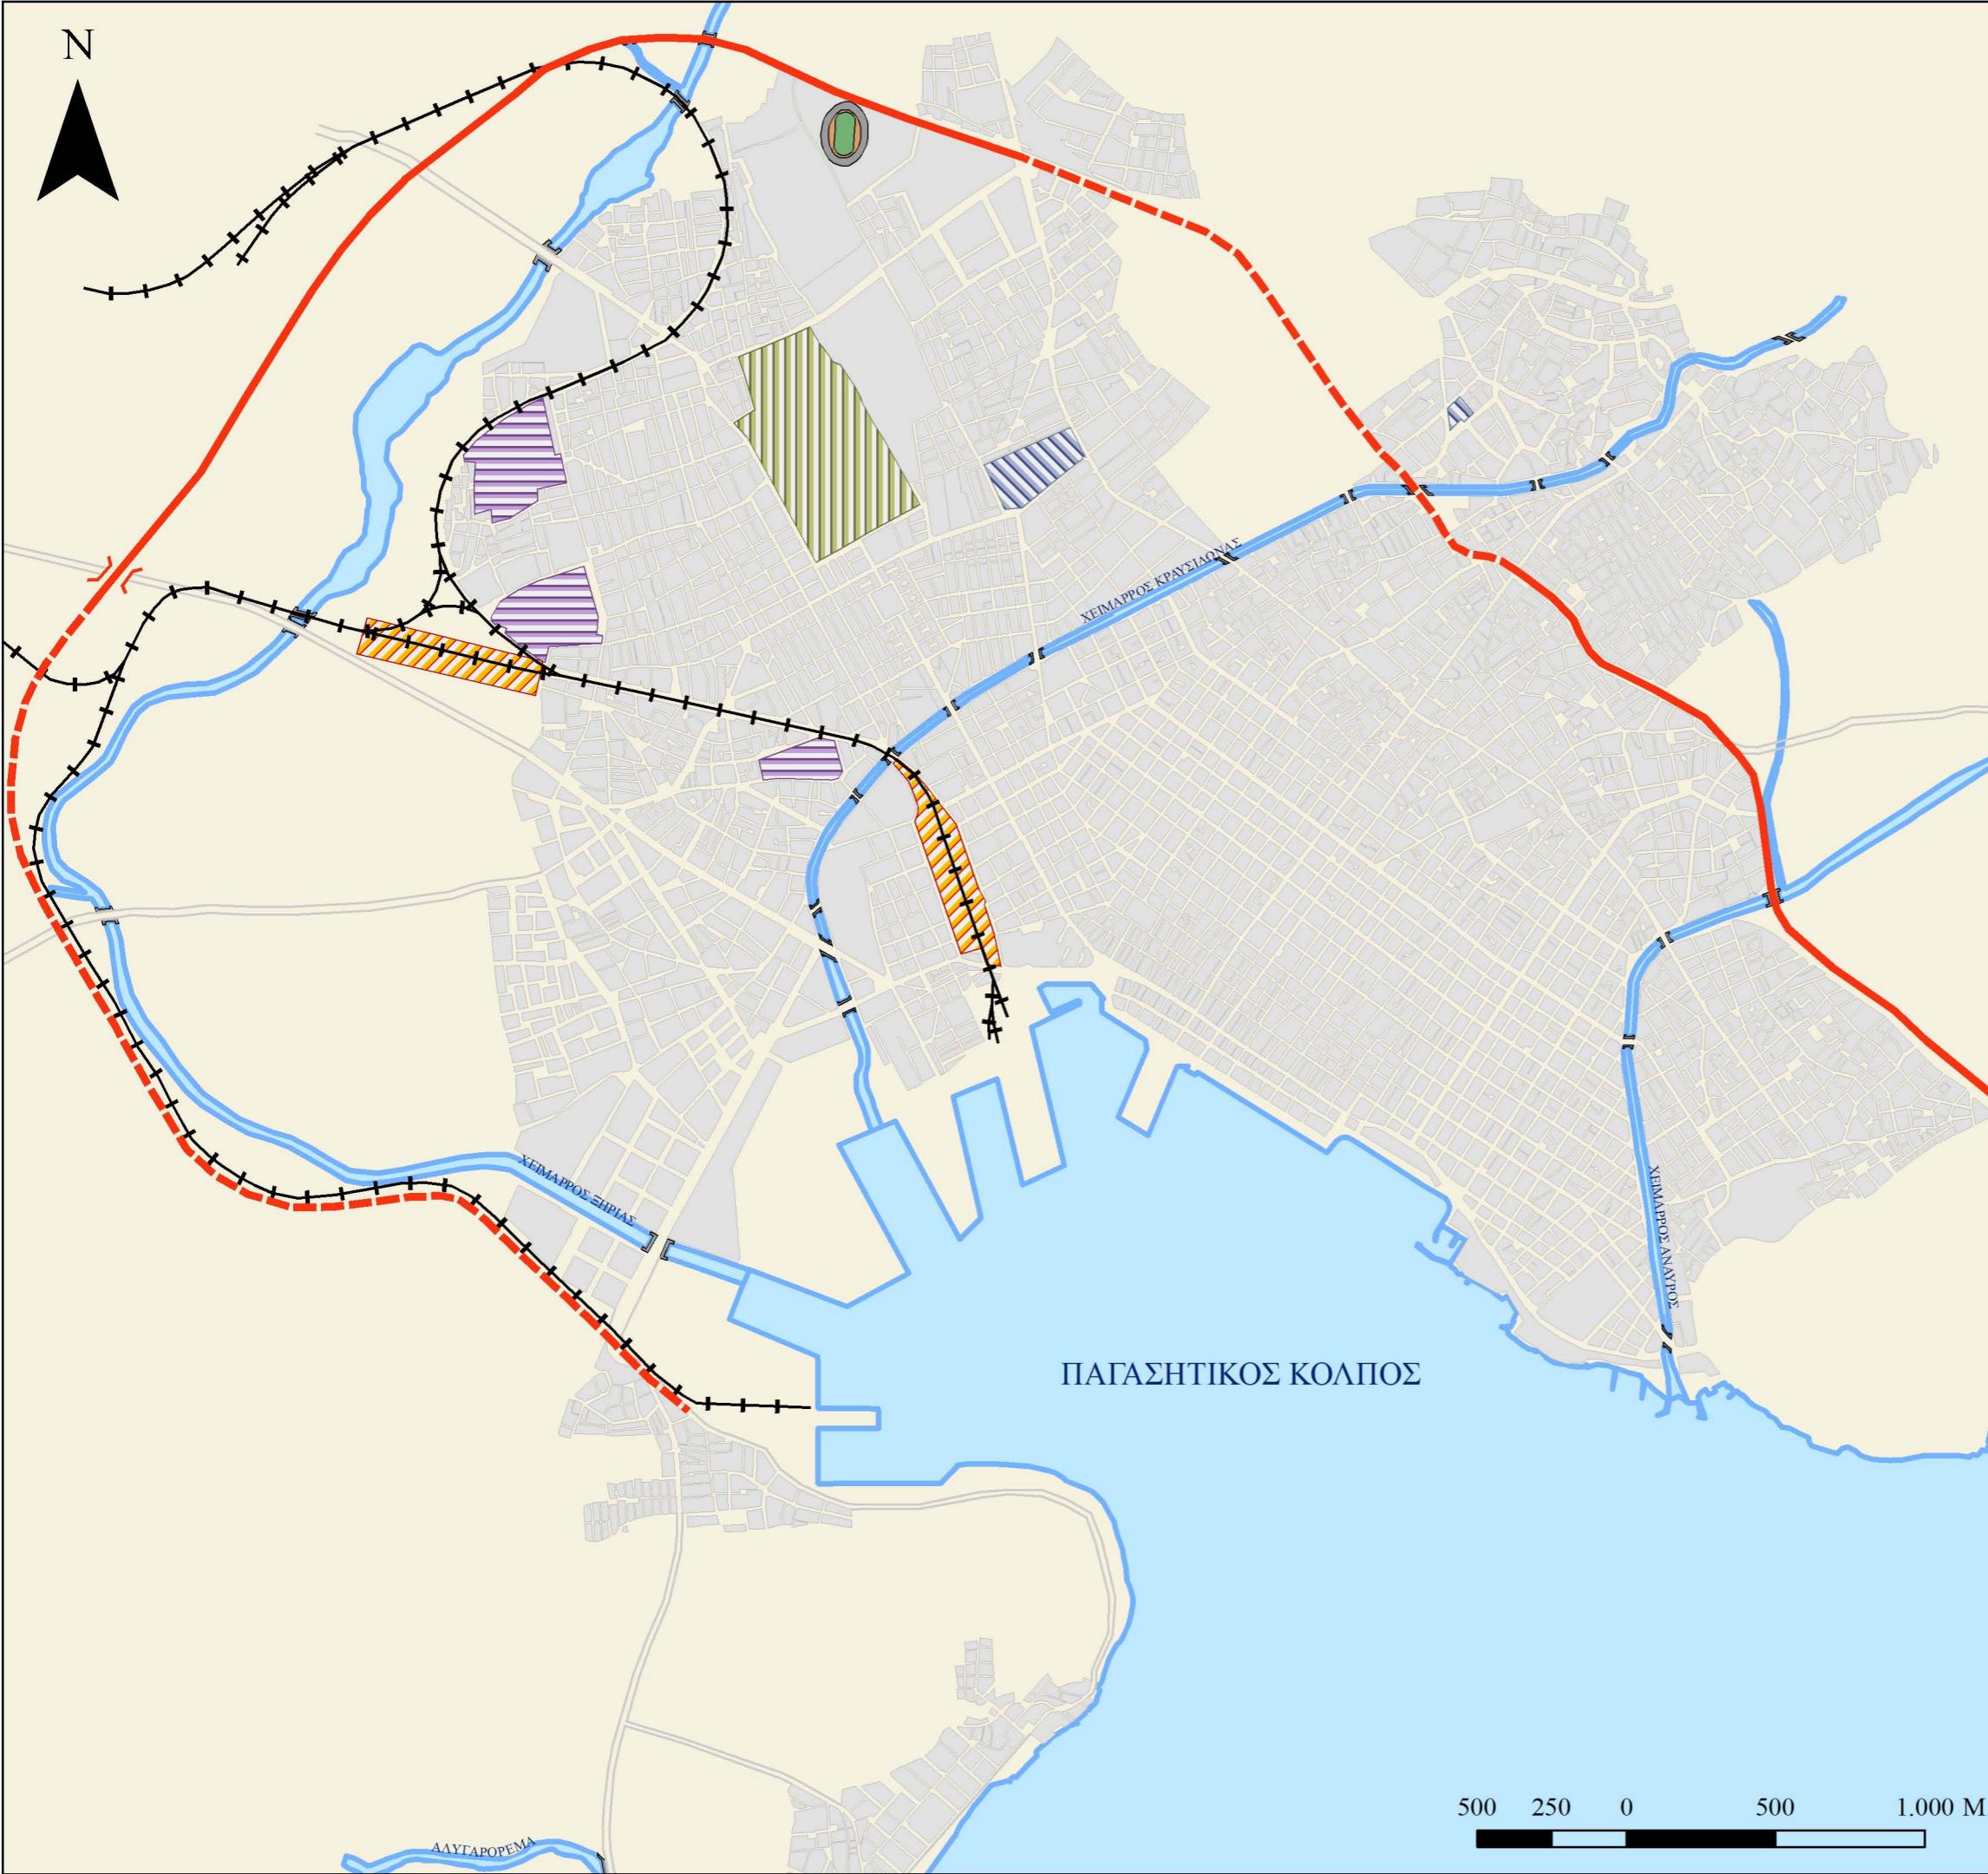

## ΣΤΡΑΤΗΓΙΚΟ ΣΧΕΔΙΟ ΑΝΑΠΤΥΞΗΣ Π.Σ. ΒΟΛΟΥ

ΦΟΡΕΑΣ ΑΝΑΘΕΣΗΣ: ΔΗΜΟΣ ΒΟΛΟΥ

4.1.4 ΑΣΥΝΕΧΕΙΕΣ ΚΑΙ ΦΡΑΓΜΟΙ  
ΣΤΗ ΣΥΝΟΧΗ ΤΟΥ ΑΣΤΙΚΟΥ ΙΣΤΟΥ

### ΥΠΟΜΝΗΜΑ

- Χείμαρροι - Ακτογραμμή - Παγασητικός κόλπος
- Σιδηροδρομική γραμμή
- Περιφερειακή οδός (υλοποιημένη)
- - - Περιφερειακή οδός (προτεινόμενη χάραξη)
- ▨ Εγκαταστάσεις (σταθμός) ΟΣΕ
- ▨ Στρατόπεδο Συντ/χη Γεωργούλα
- ▨ Νεκροταφεία
- ▨ Βιομηχανικά κελύφη

### ΠΑΝΕΠΙΣΤΗΜΙΟ ΘΕΣΣΑΛΙΑΣ ΠΟΛΥΤΕΧΝΙΚΗ ΣΧΟΛΗ

ΤΜΗΜΑ ΜΗΧΑΝΙΚΩΝ ΧΩΡΟΤΑΞΙΑΣ  
ΠΟΛΕΟΔΟΜΙΑΣ & ΠΕΡΙΦΕΡΕΙΑΚΗΣ ΑΝΑΠΤΥΞΗΣ

#### ΕΡΓΑΣΤΗΡΙΑ:

ΠΕΡΙΦΕΡΕΙΑΚΩΝ ΟΙΚΟΝΟΜΙΚΩΝ ΑΝΑΛΥΣΕΩΝ  
ΚΑΙ ΠΡΟΒΛΕΨΕΩΝ



ΠΟΛΕΟΔΟΜΙΚΟΥ ΚΑΙ ΧΩΡΟΤΑΞΙΚΟΥ ΣΧΕΔΙΑΣΜΟΥ


ΥΠΟΔΟΜΩΝ, ΤΕΧΝΟΛΟΓΙΚΗΣ ΠΟΛΙΤΙΚΗΣ  
ΚΑΙ ΑΝΑΠΤΥΞΗΣ

ΧΩΡΙΚΗΣ ΑΝΑΛΥΣΗΣ, GIS ΚΑΙ  
ΘΕΜΑΤΙΚΗΣ ΧΑΡΤΟΓΡΑΦΙΑΣ

500 250 0 500 1.000 M.

ΦΕΒΡΟΥΑΡΙΟΣ 2006

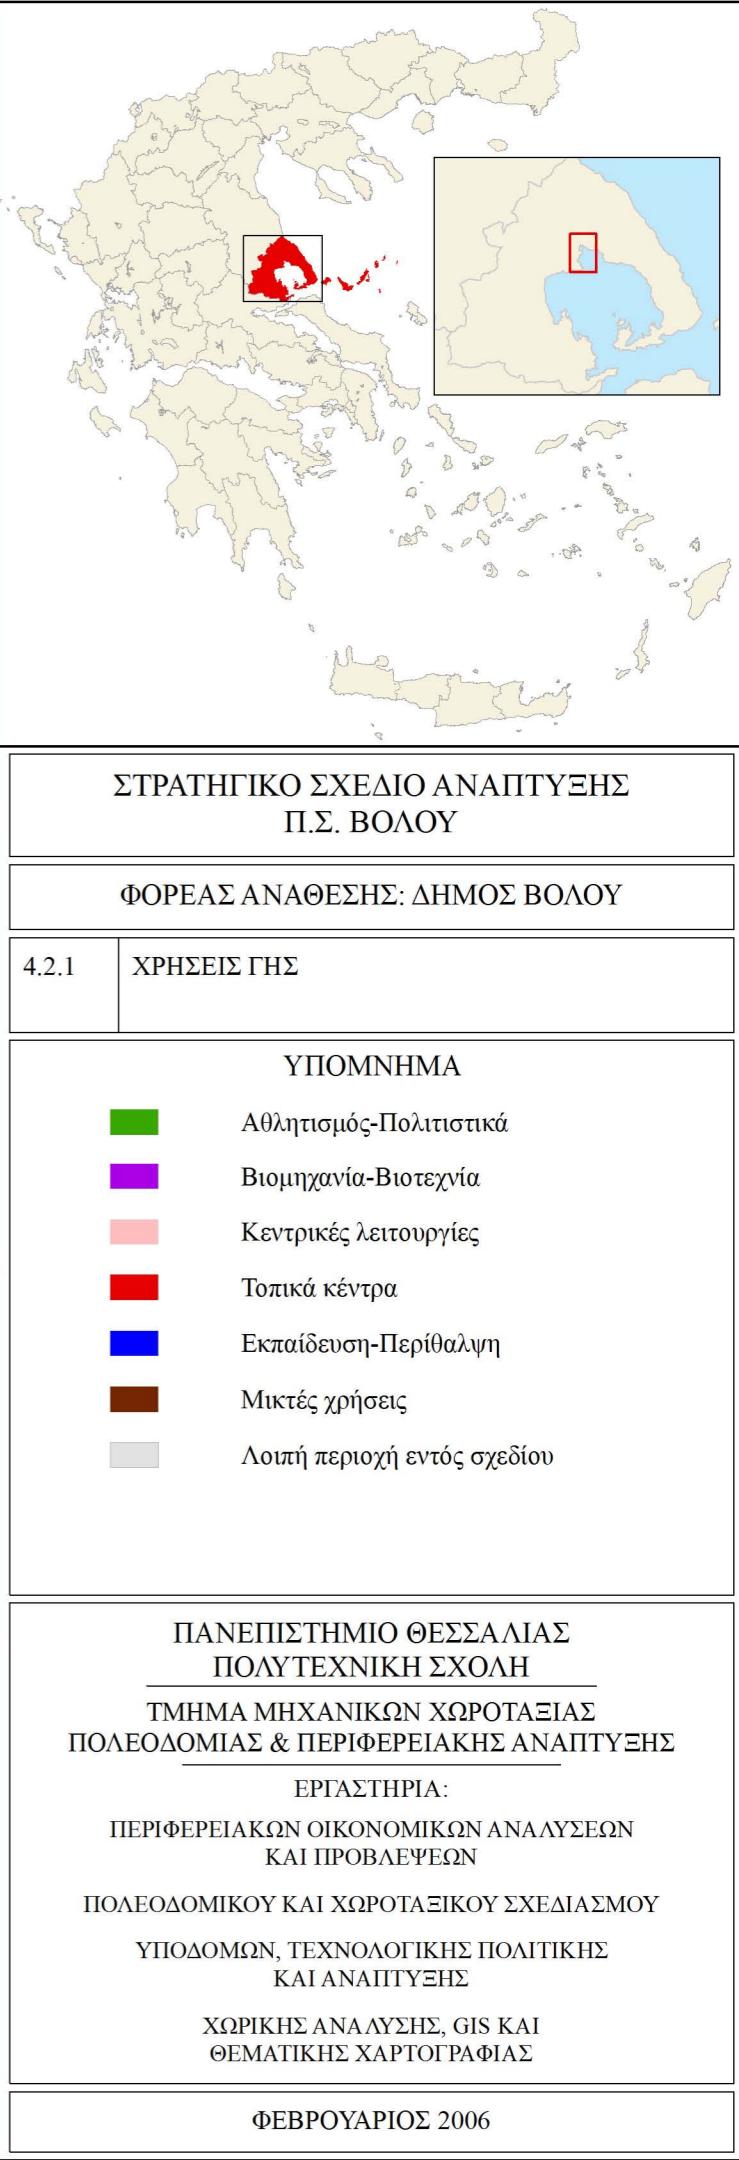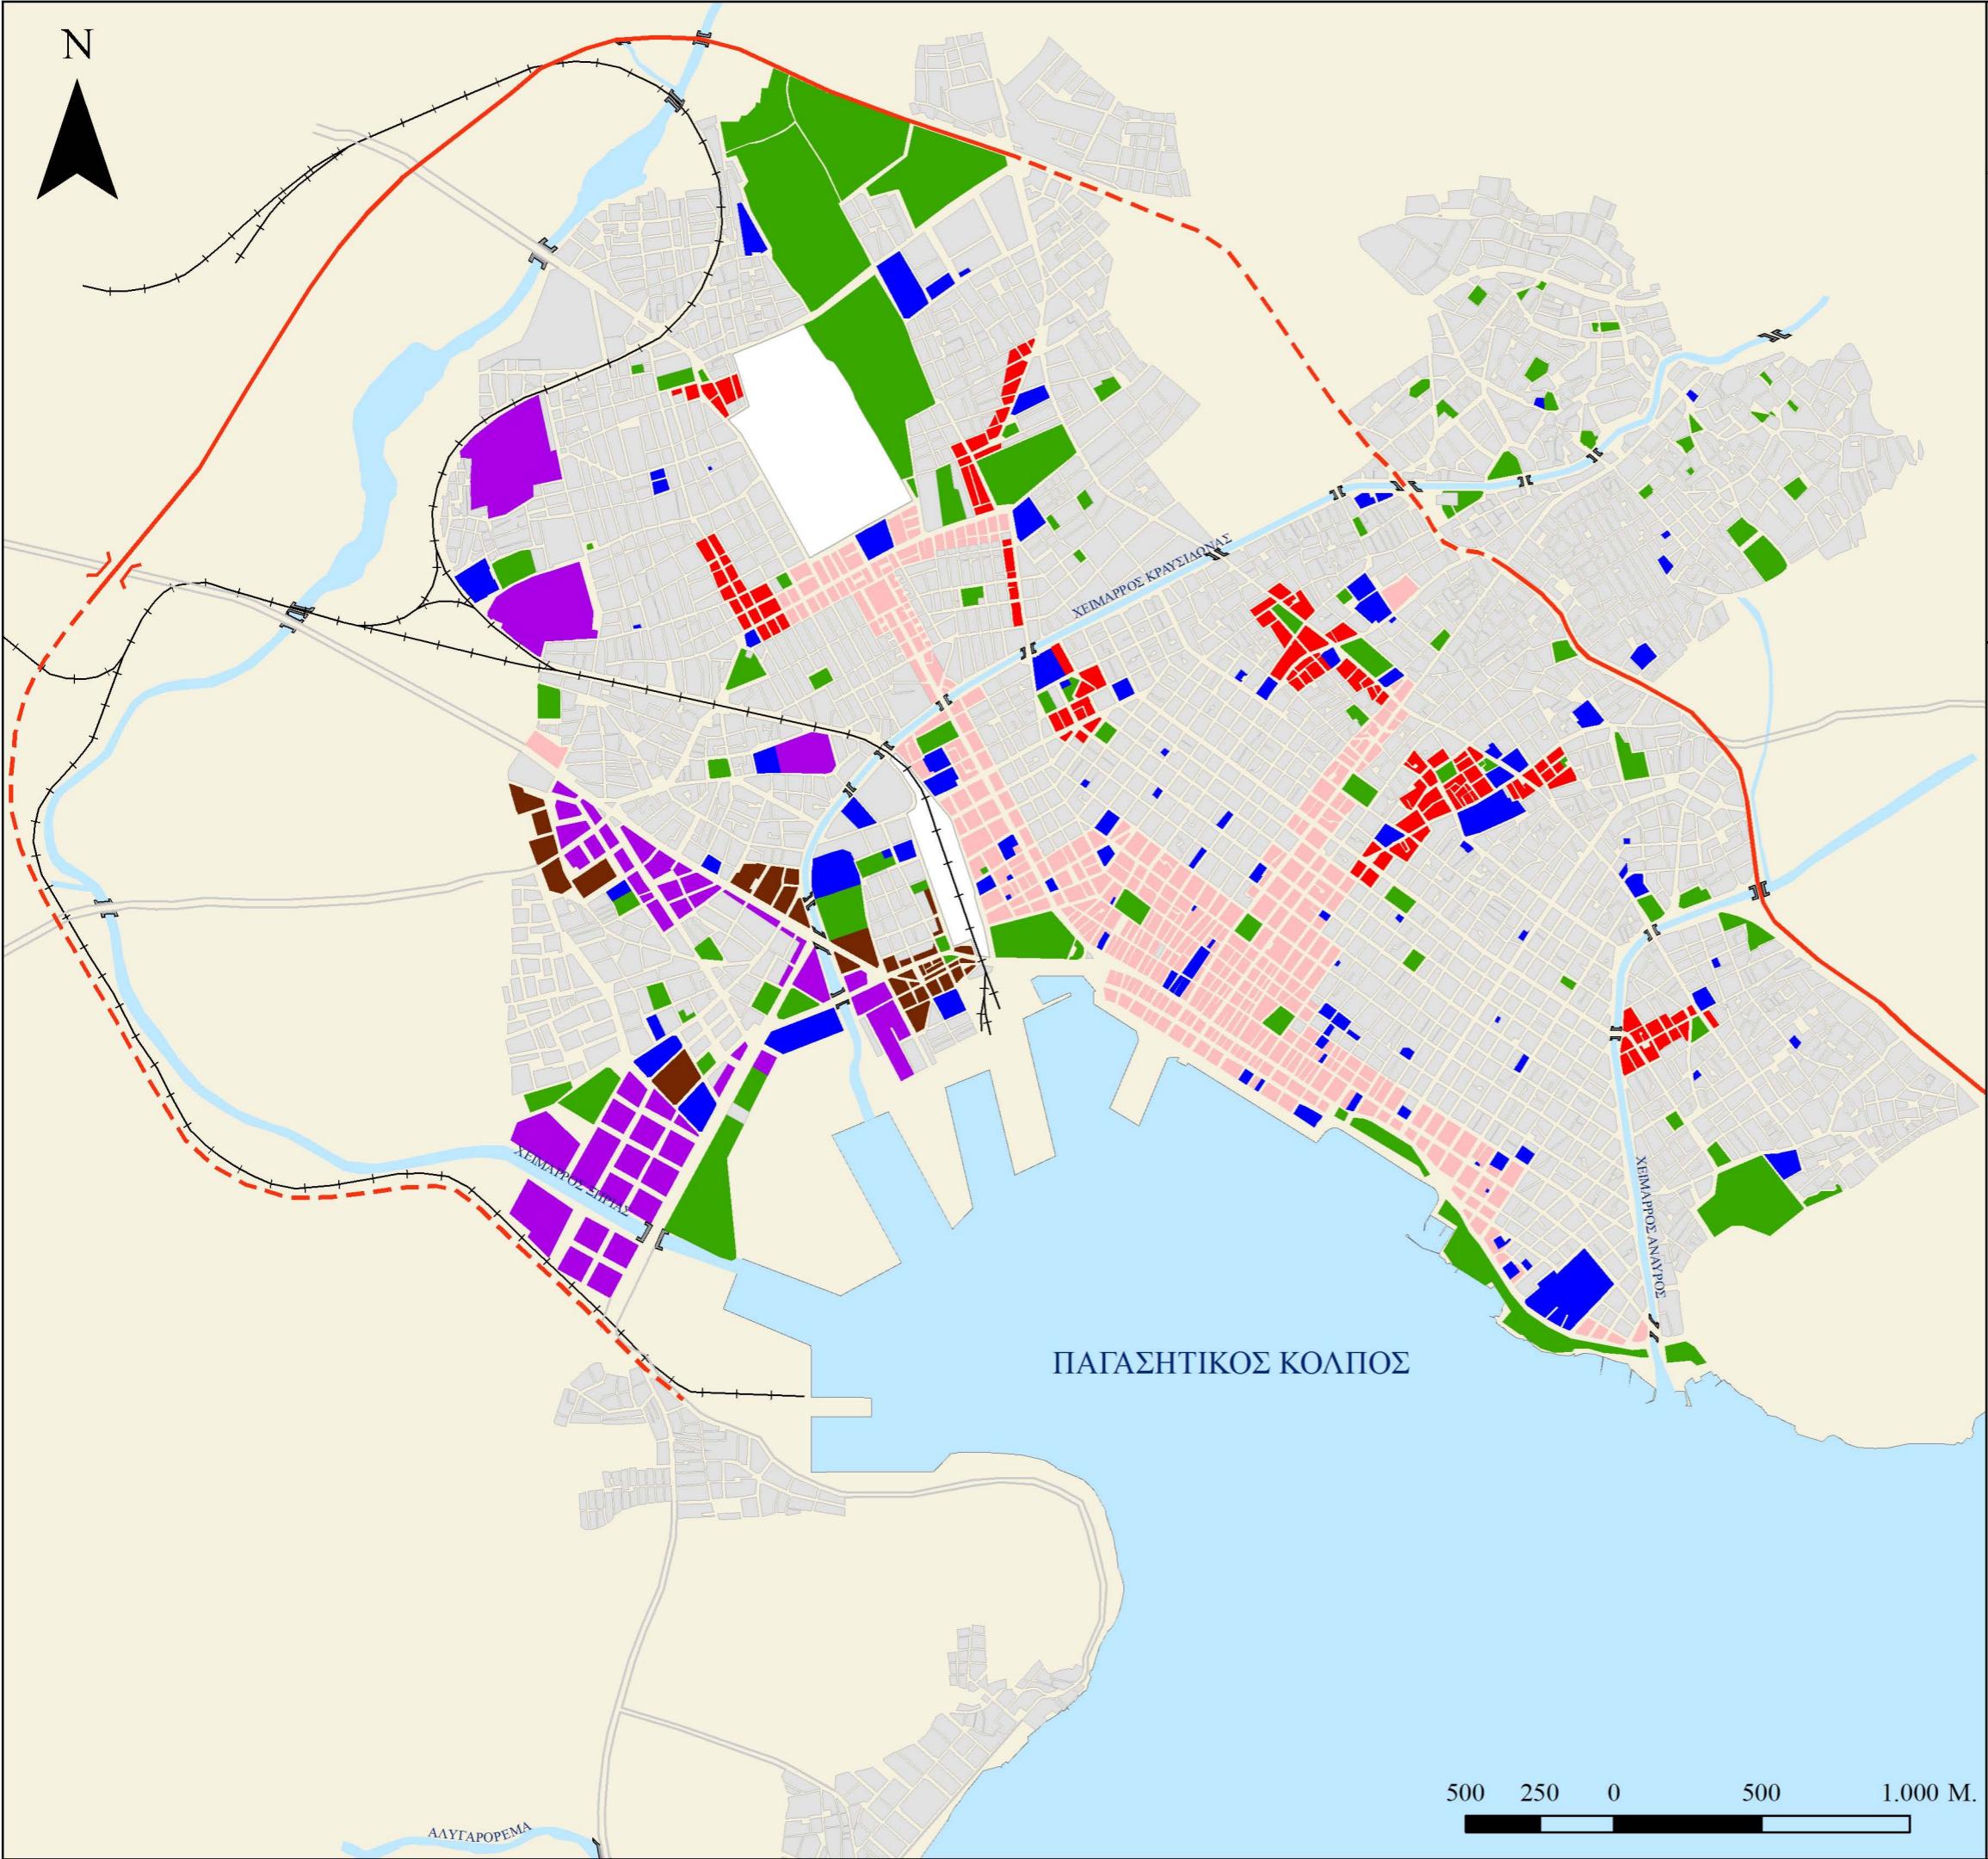

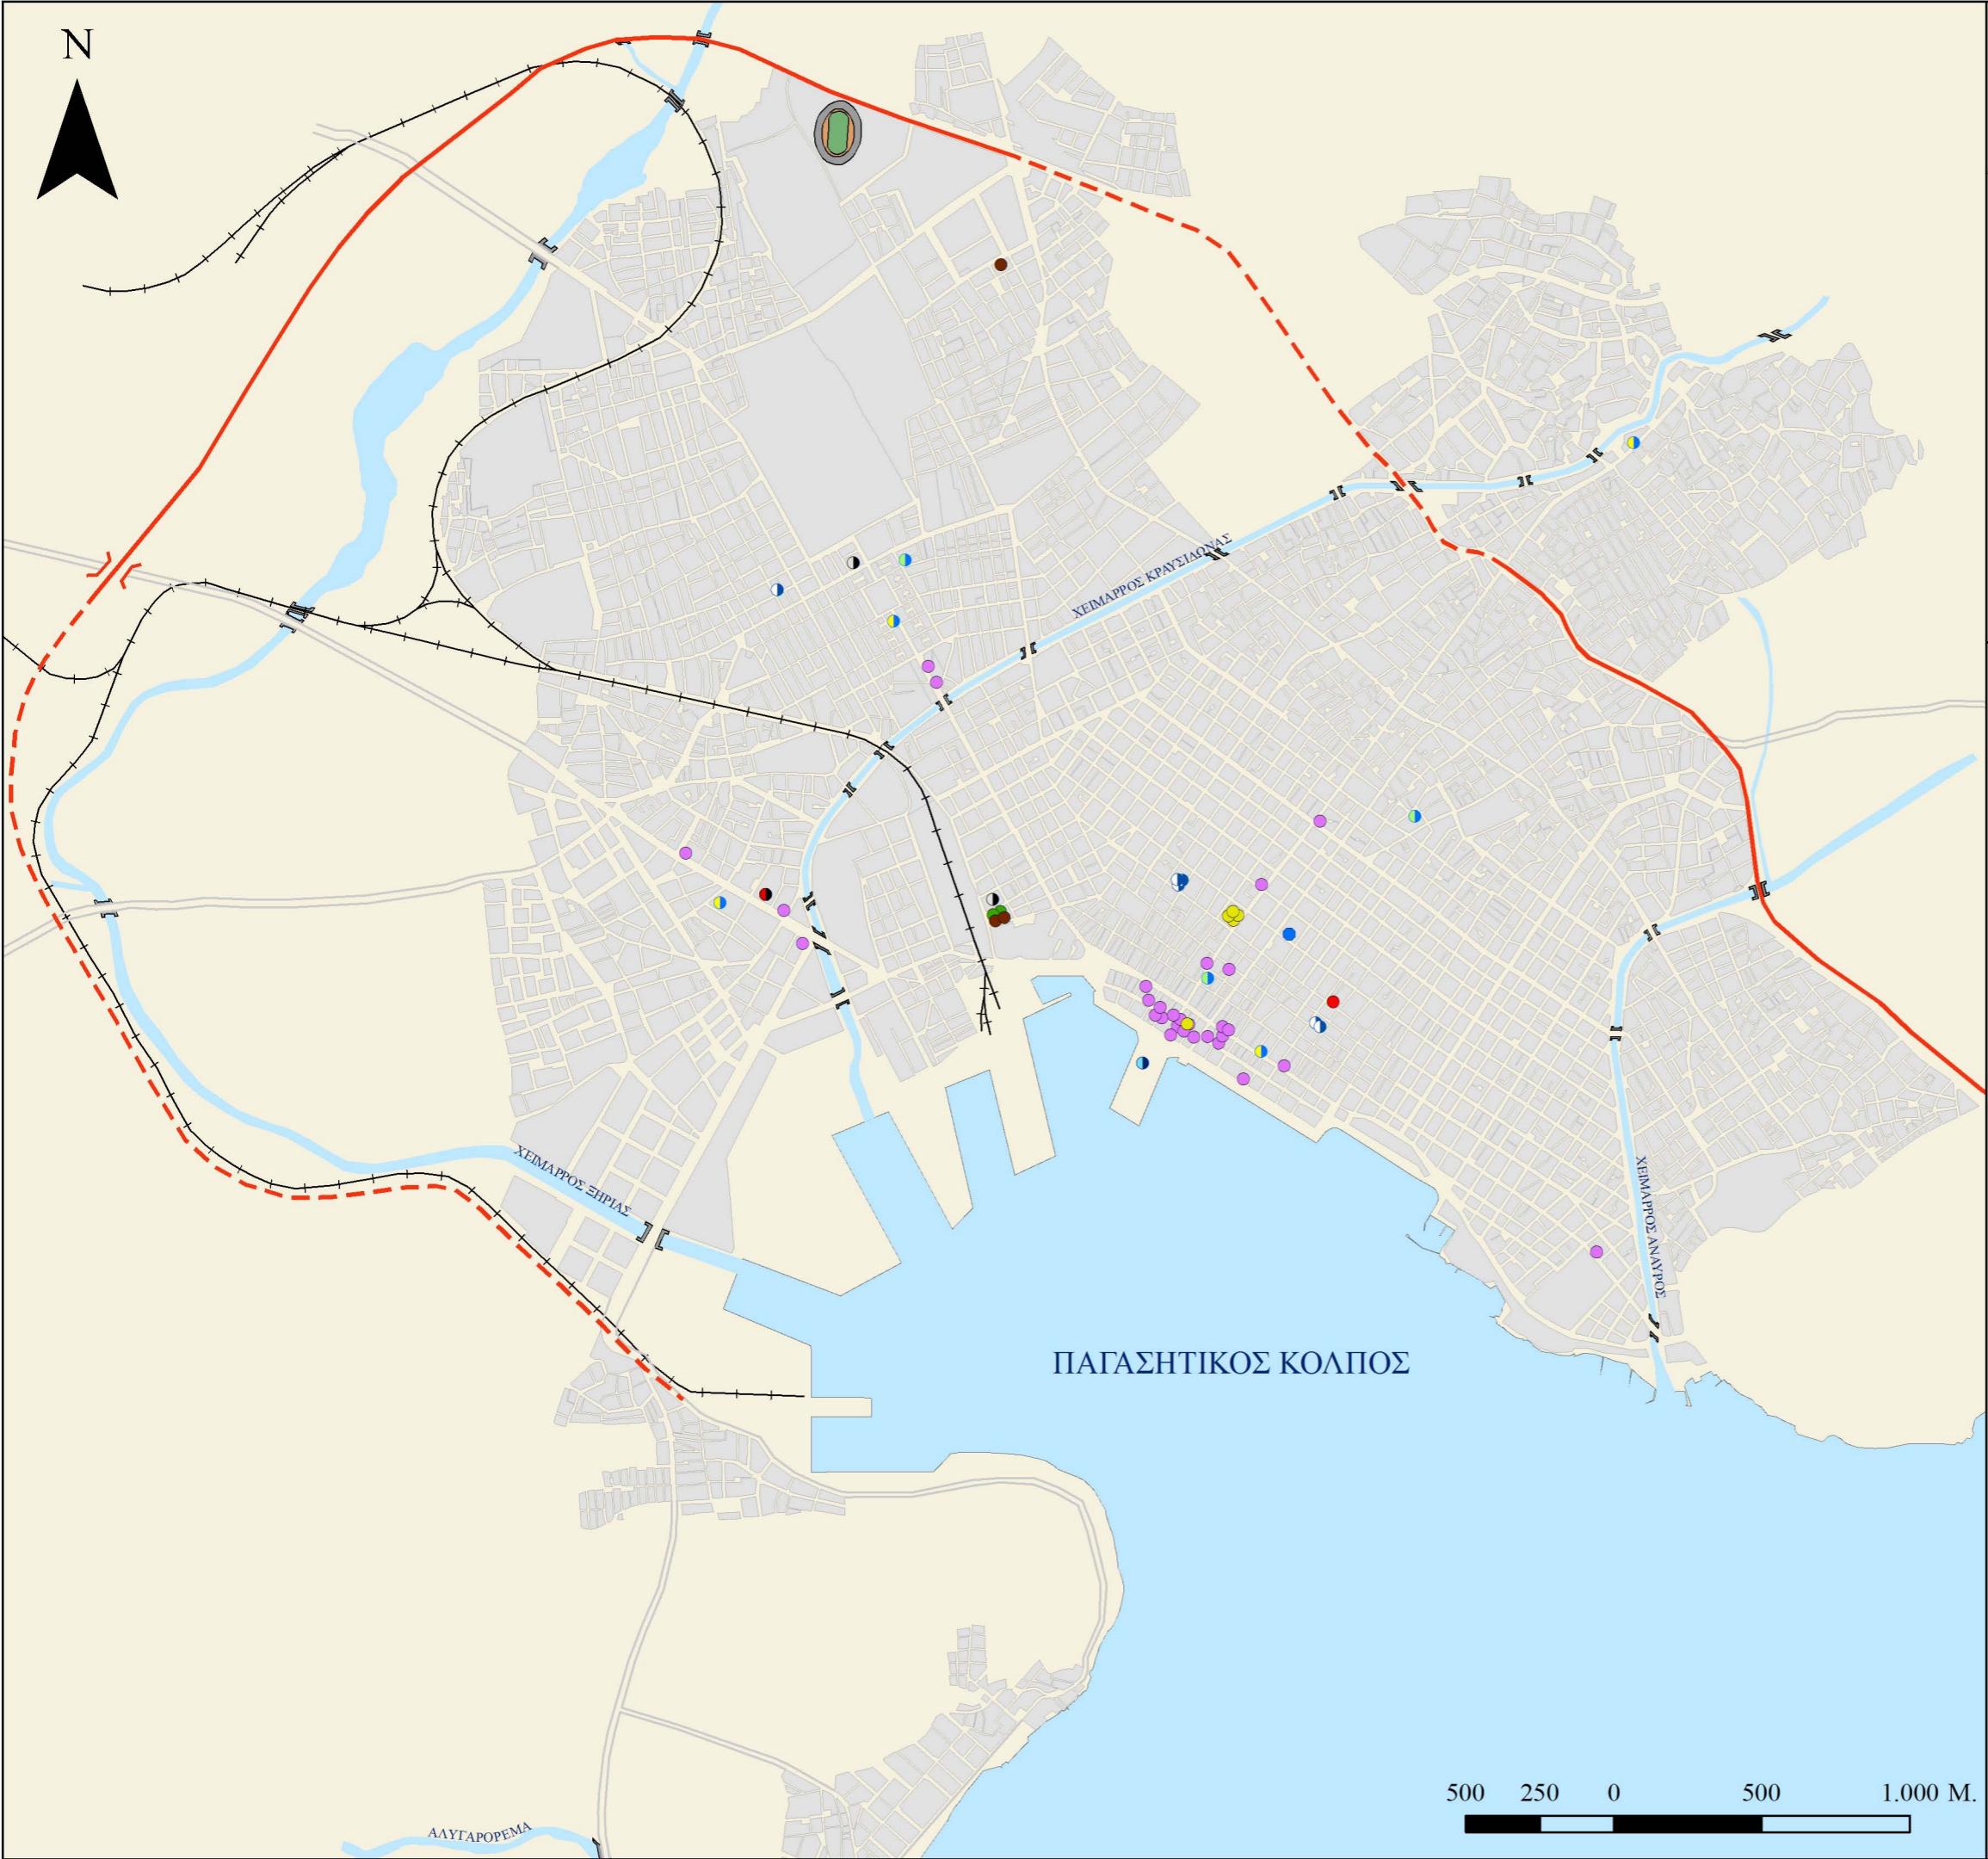

## ΣΤΡΑΤΗΓΙΚΟ ΣΧΕΔΙΟ ΑΝΑΠΤΥΞΗΣ Π.Σ. ΒΟΛΟΥ

ΦΟΡΕΑΣ ΑΝΑΘΕΣΗΣ: ΔΗΜΟΣ ΒΟΛΟΥ

4.2.2 ΚΟΙΝΩΦΕΛΕΙΣ ΧΩΡΟΙ - ΥΠΗΡΕΣΙΕΣ

### ΥΠΟΜΝΗΜΑ

- |                     |                    |
|---------------------|--------------------|
| ● Αστυνομικές αρχές | ● Εφορίες          |
| ● Πυροσβεστική      | ● Δασικές αρχές    |
| ● ΔΕΗ               | ● Δικαστικές αρχές |
| ● ΟΤΕ               | ● Λιμενικές αρχές  |
| ● Ταχυδρομεία       | ● ΙΚΑ              |
| ● ΔΕΥΑΜΒ            | ● Τράπεζες         |

### ΠΑΝΕΠΙΣΤΗΜΙΟ ΘΕΣΣΑΛΙΑΣ ΠΟΛΥΤΕΧΝΙΚΗ ΣΧΟΛΗ

ΤΜΗΜΑ ΜΗΧΑΝΙΚΩΝ ΧΩΡΟΤΑΞΙΑΣ  
ΠΟΛΕΟΔΟΜΙΑΣ & ΠΕΡΙΦΕΡΕΙΑΚΗΣ ΑΝΑΠΤΥΞΗΣ

#### ΕΡΓΑΣΤΗΡΙΑ:


ΠΕΡΙΦΕΡΕΙΑΚΩΝ ΟΙΚΟΝΟΜΙΚΩΝ ΑΝΑΛΥΣΕΩΝ  
ΚΑΙ ΠΡΟΒΛΕΨΕΩΝ

ΠΟΛΕΟΔΟΜΙΚΟΥ ΚΑΙ ΧΩΡΟΤΑΞΙΚΟΥ ΣΧΕΔΙΑΣΜΟΥ

ΥΠΟΔΟΜΩΝ, ΤΕΧΝΟΛΟΓΙΚΗΣ ΠΟΛΙΤΙΚΗΣ  
ΚΑΙ ΑΝΑΠΤΥΞΗΣ

ΧΩΡΙΚΗΣ ΑΝΑΛΥΣΗΣ, GIS ΚΑΙ  
ΘΕΜΑΤΙΚΗΣ ΧΑΡΤΟΓΡΑΦΙΑΣ

ΦΕΒΡΟΥΑΡΙΟΣ 2006

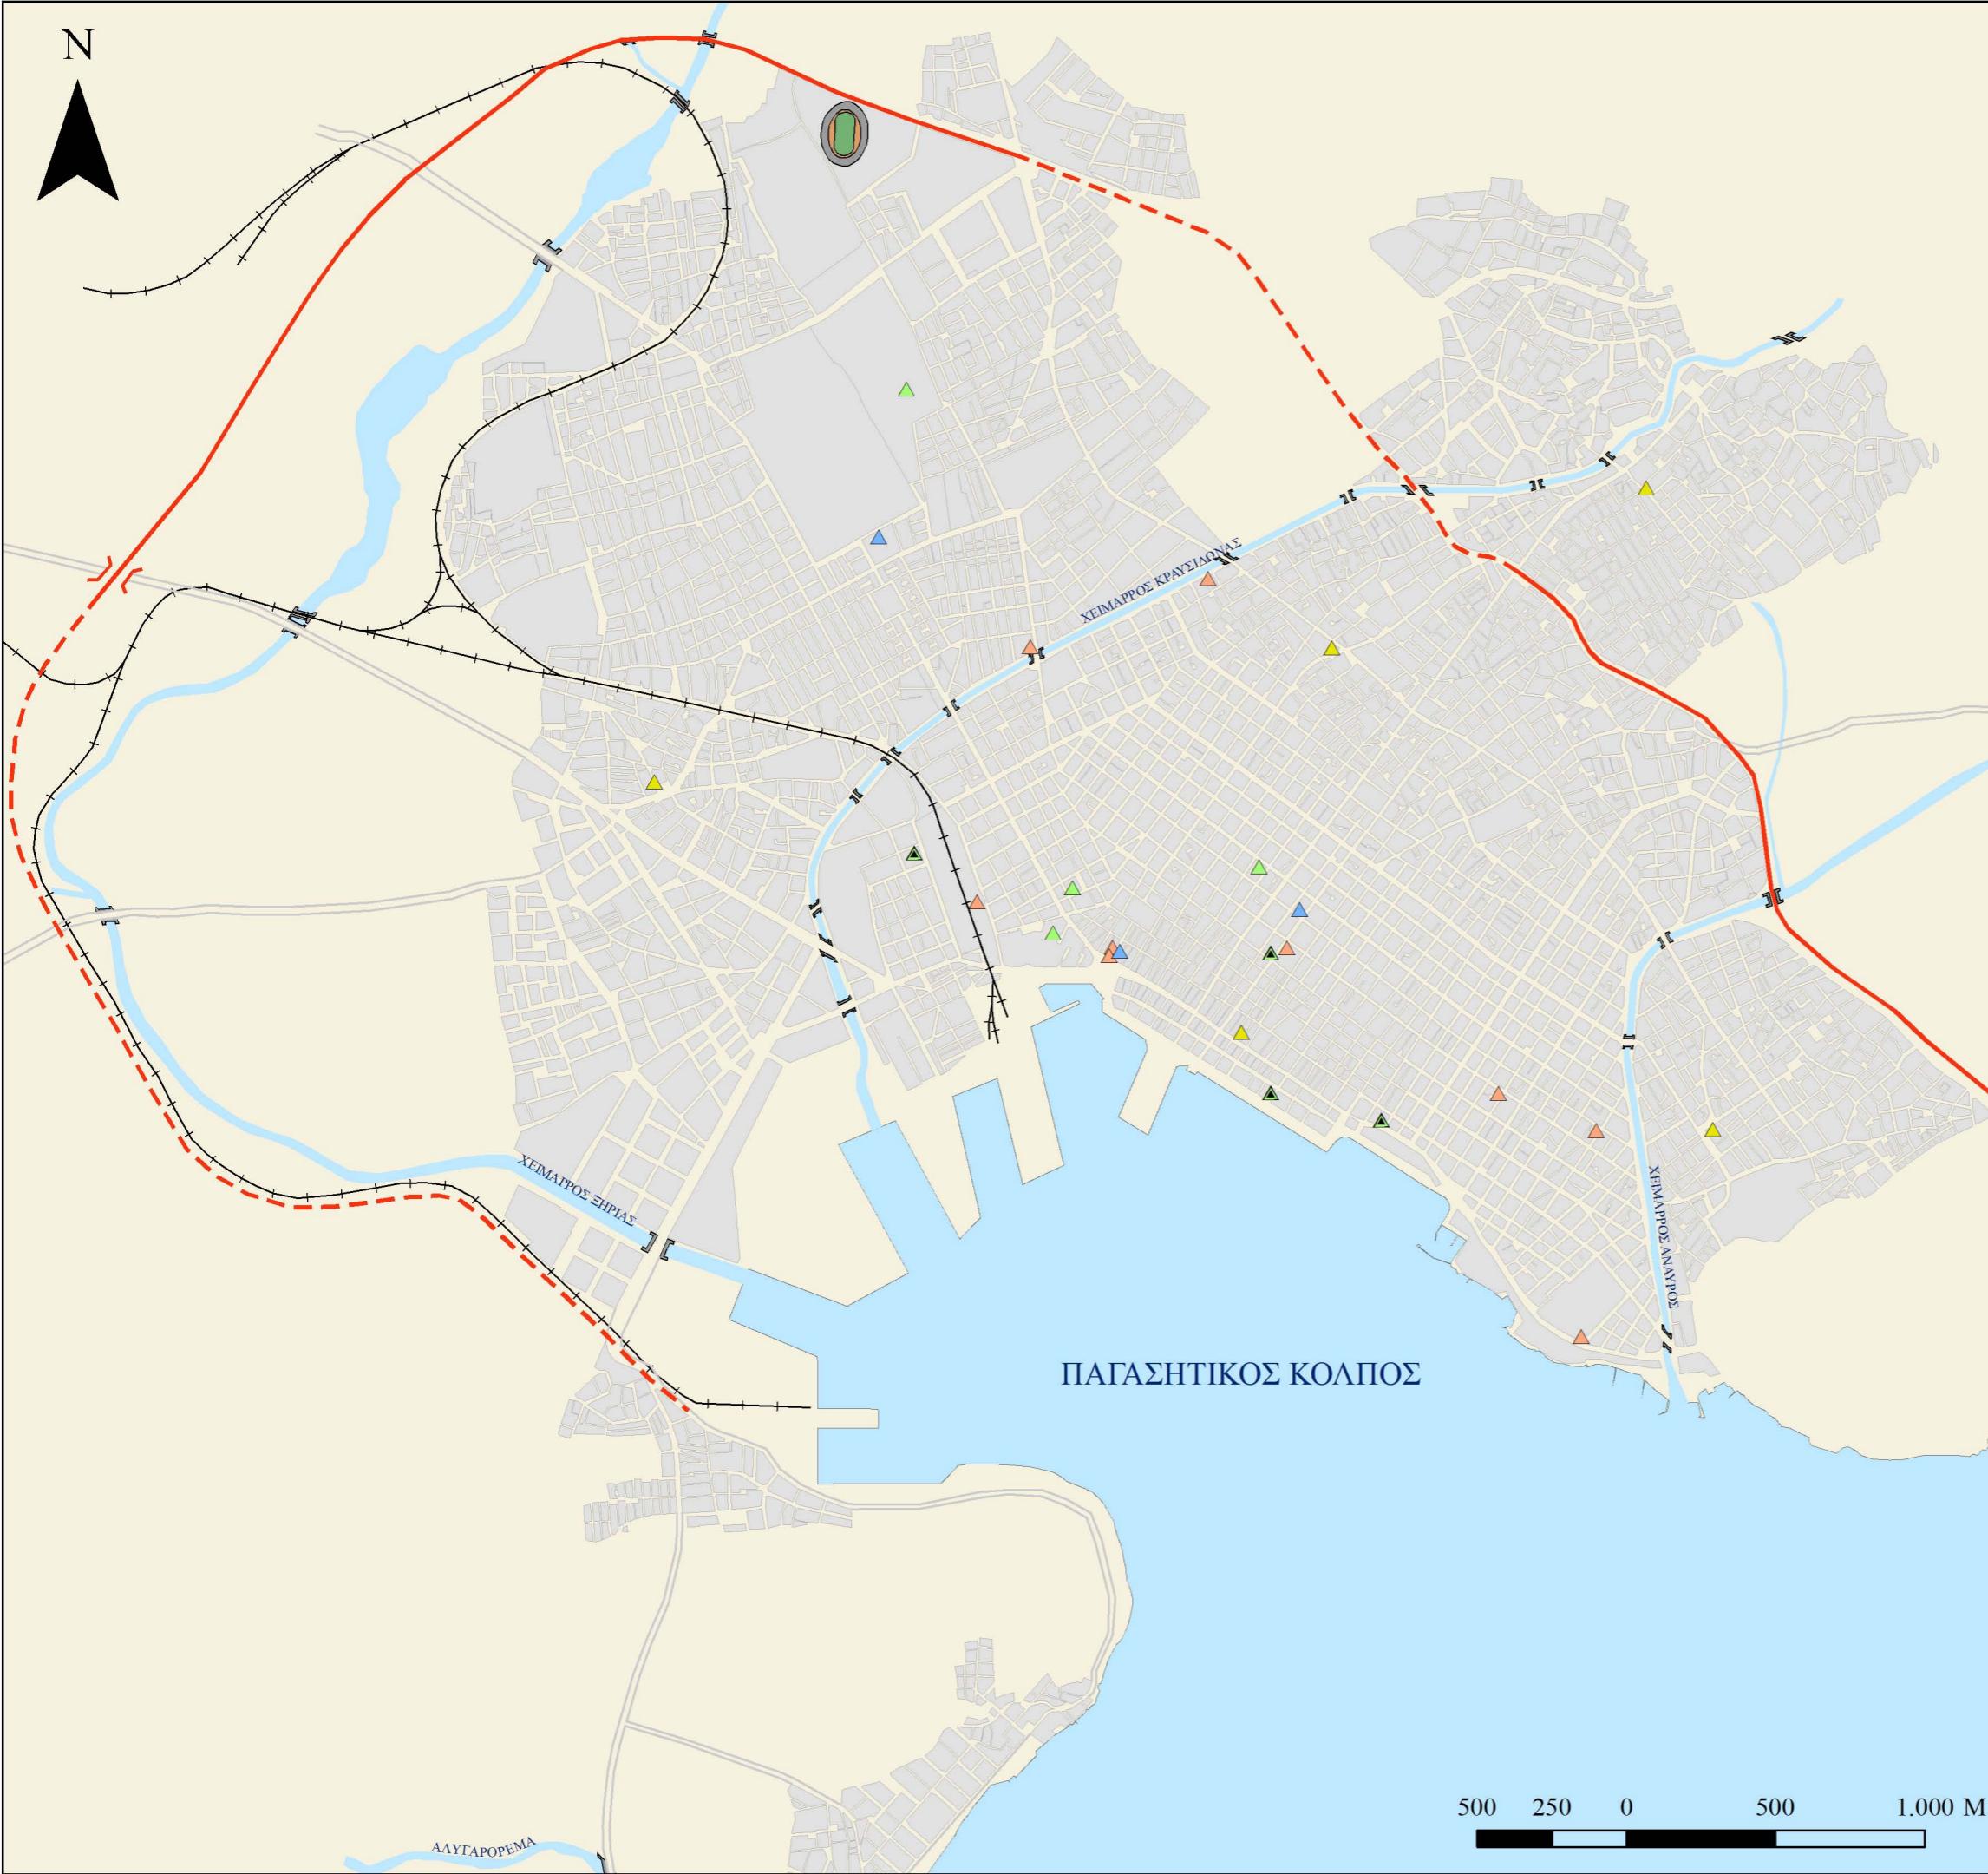

## ΣΤΡΑΤΗΓΙΚΟ ΣΧΕΔΙΟ ΑΝΑΠΤΥΞΗΣ Π.Σ. ΒΟΛΟΥ

ΦΟΡΕΑΣ ΑΝΑΘΕΣΗΣ: ΔΗΜΟΣ ΒΟΛΟΥ

4.2.3 ΠΟΛΙΤΙΣΤΙΚΕΣ ΥΠΟΔΟΜΕΣ

### ΥΠΟΜΝΗΜΑ

- ▲ Μουσεία/Πολιτιστικά κέντρα
- ▲ Θέατρα
- ▲ Κινηματογράφοι
- ▲ Βιβλιοθήκες
- ▲ Κέντρα νεότητας

### ΠΑΝΕΠΙΣΤΗΜΙΟ ΘΕΣΣΑΛΙΑΣ ΠΟΛΥΤΕΧΝΙΚΗ ΣΧΟΛΗ

ΤΜΗΜΑ ΜΗΧΑΝΙΚΩΝ ΧΩΡΟΤΑΞΙΑΣ  
ΠΟΛΕΟΔΟΜΙΑΣ & ΠΕΡΙΦΕΡΕΙΑΚΗΣ ΑΝΑΠΤΥΞΗΣ

#### ΕΡΓΑΣΤΗΡΙΑ:


ΠΕΡΙΦΕΡΕΙΑΚΩΝ ΟΙΚΟΝΟΜΙΚΩΝ ΑΝΑΛΥΣΕΩΝ  
ΚΑΙ ΠΡΟΒΛΕΨΕΩΝ


ΠΟΛΕΟΔΟΜΙΚΟΥ ΚΑΙ ΧΩΡΟΤΑΞΙΚΟΥ ΣΧΕΔΙΑΣΜΟΥ

ΥΠΟΔΟΜΩΝ, ΤΕΧΝΟΛΟΓΙΚΗΣ ΠΟΛΙΤΙΚΗΣ  
ΚΑΙ ΑΝΑΠΤΥΞΗΣ

ΧΩΡΙΚΗΣ ΑΝΑΛΥΣΗΣ, GIS ΚΑΙ  
ΘΕΜΑΤΙΚΗΣ ΧΑΡΤΟΓΡΑΦΙΑΣ

ΦΕΒΡΟΥΑΡΙΟΣ 2006

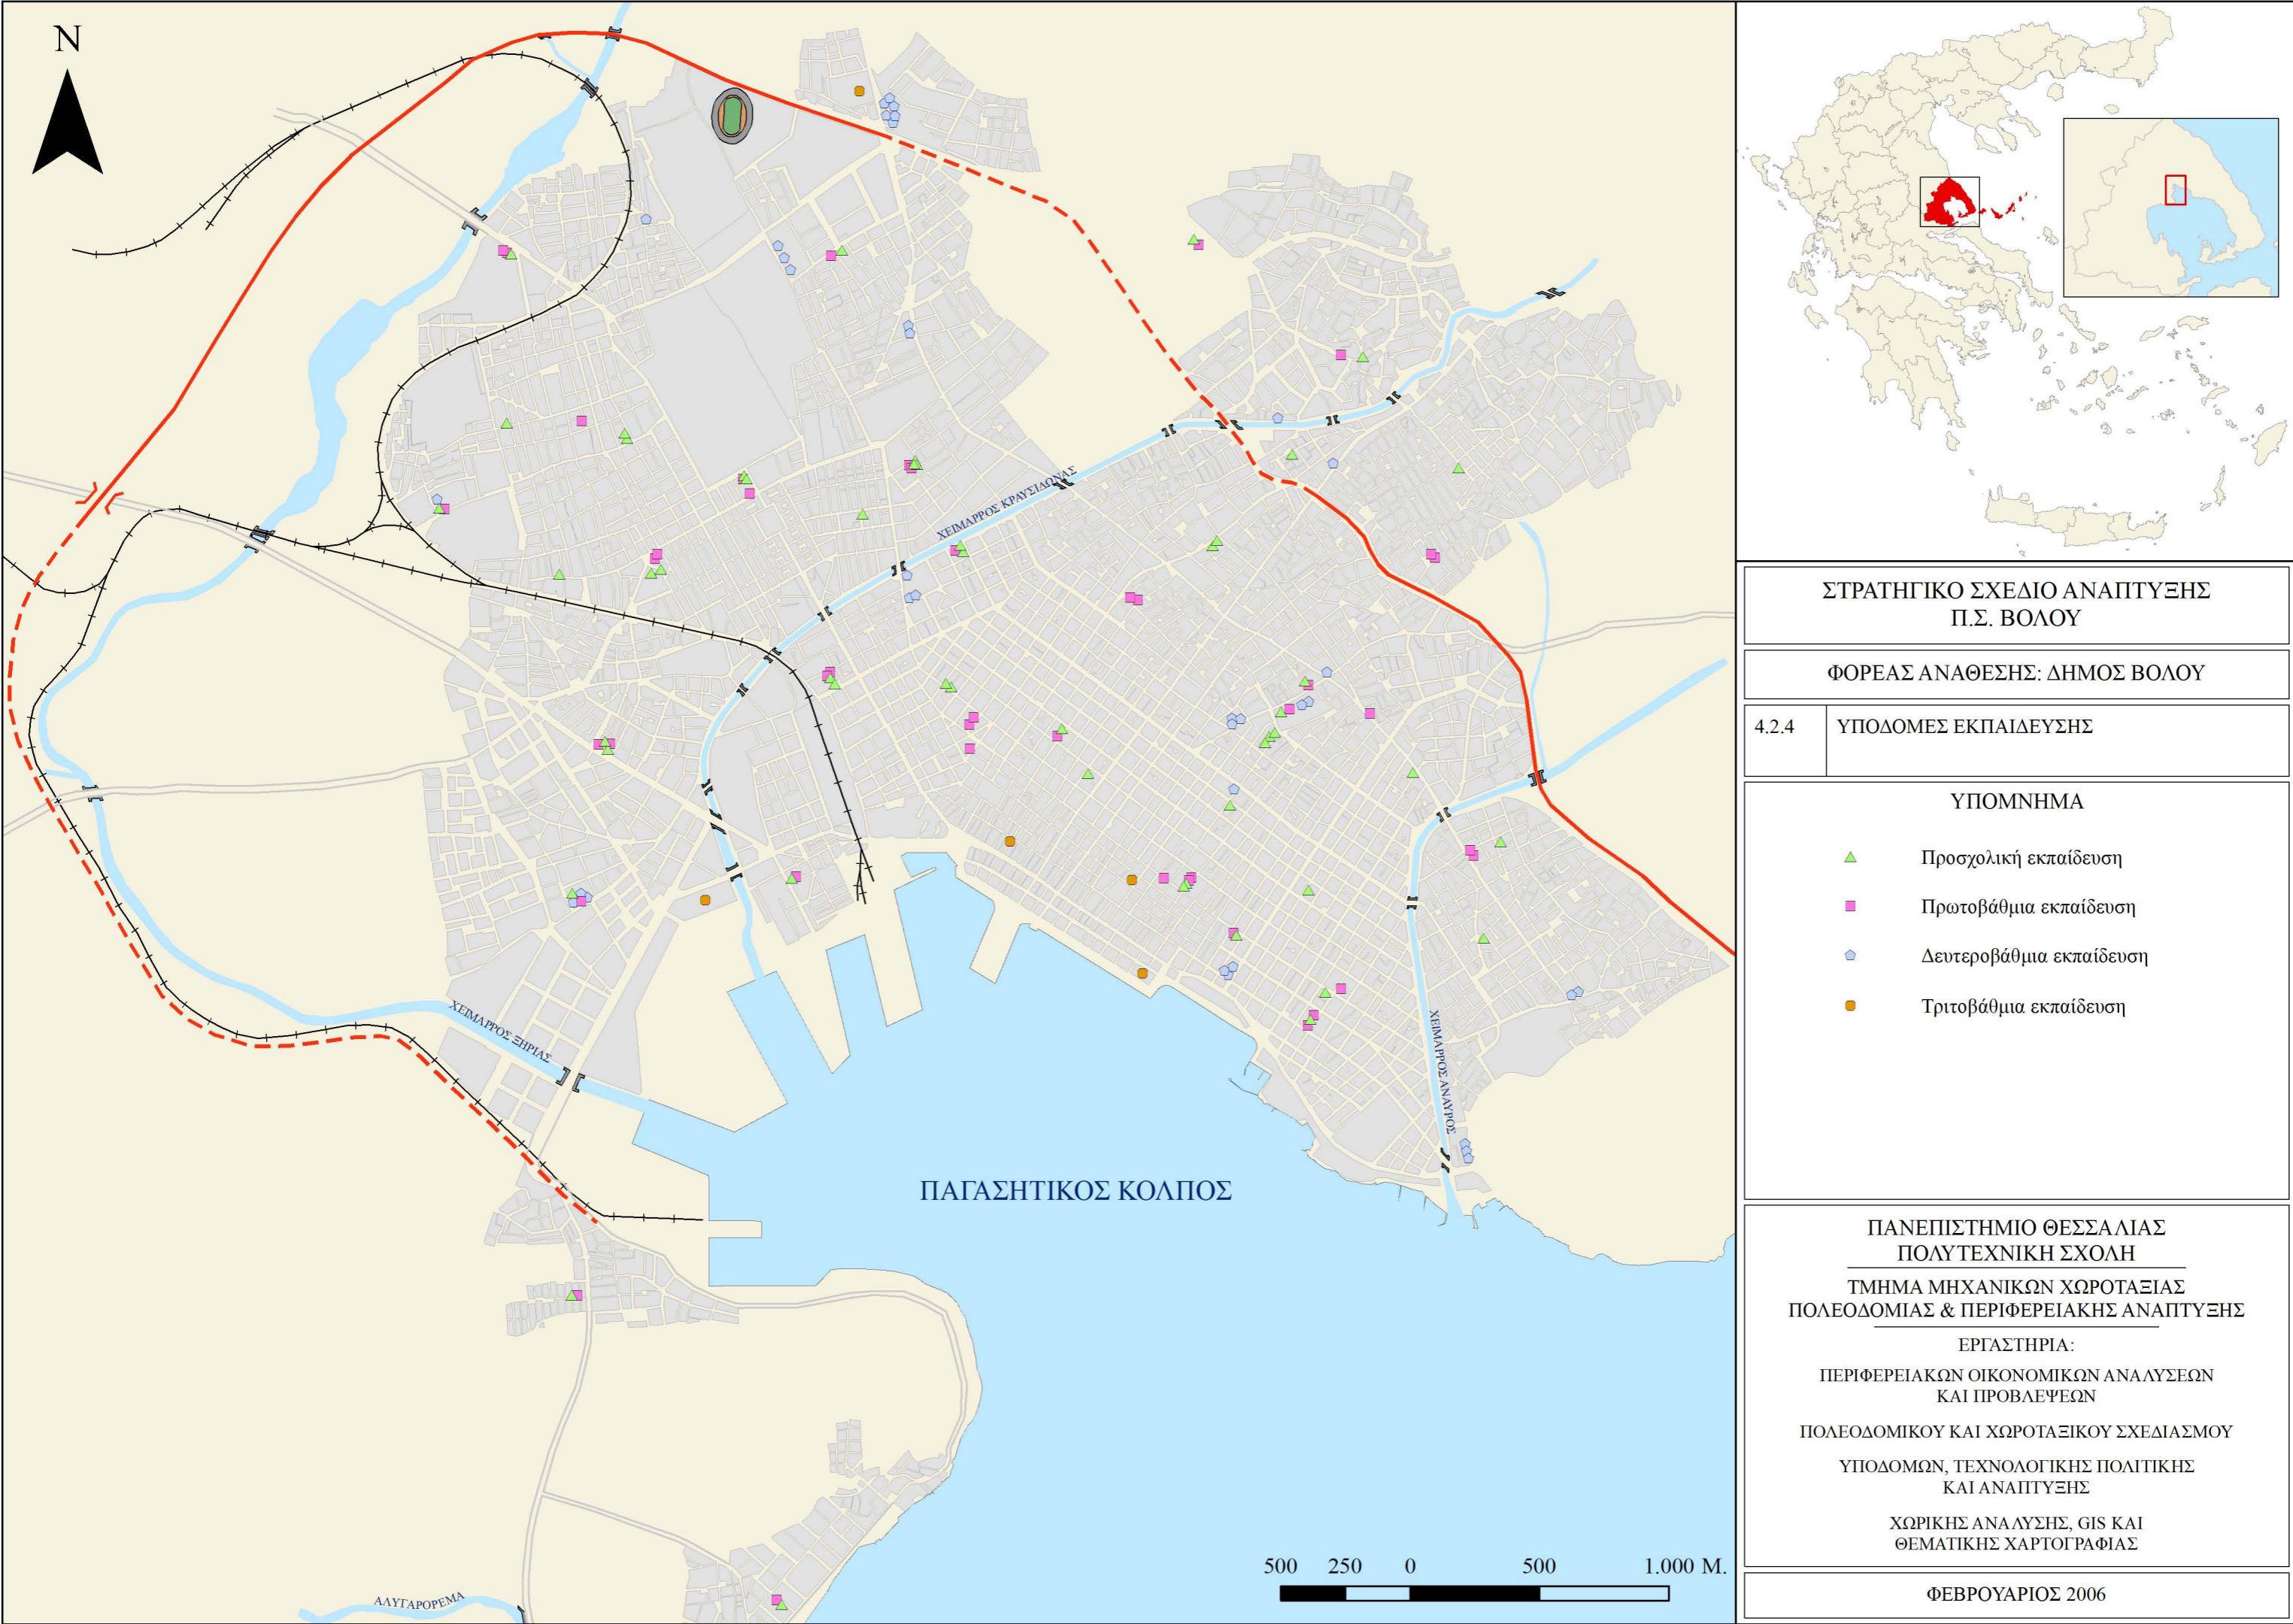

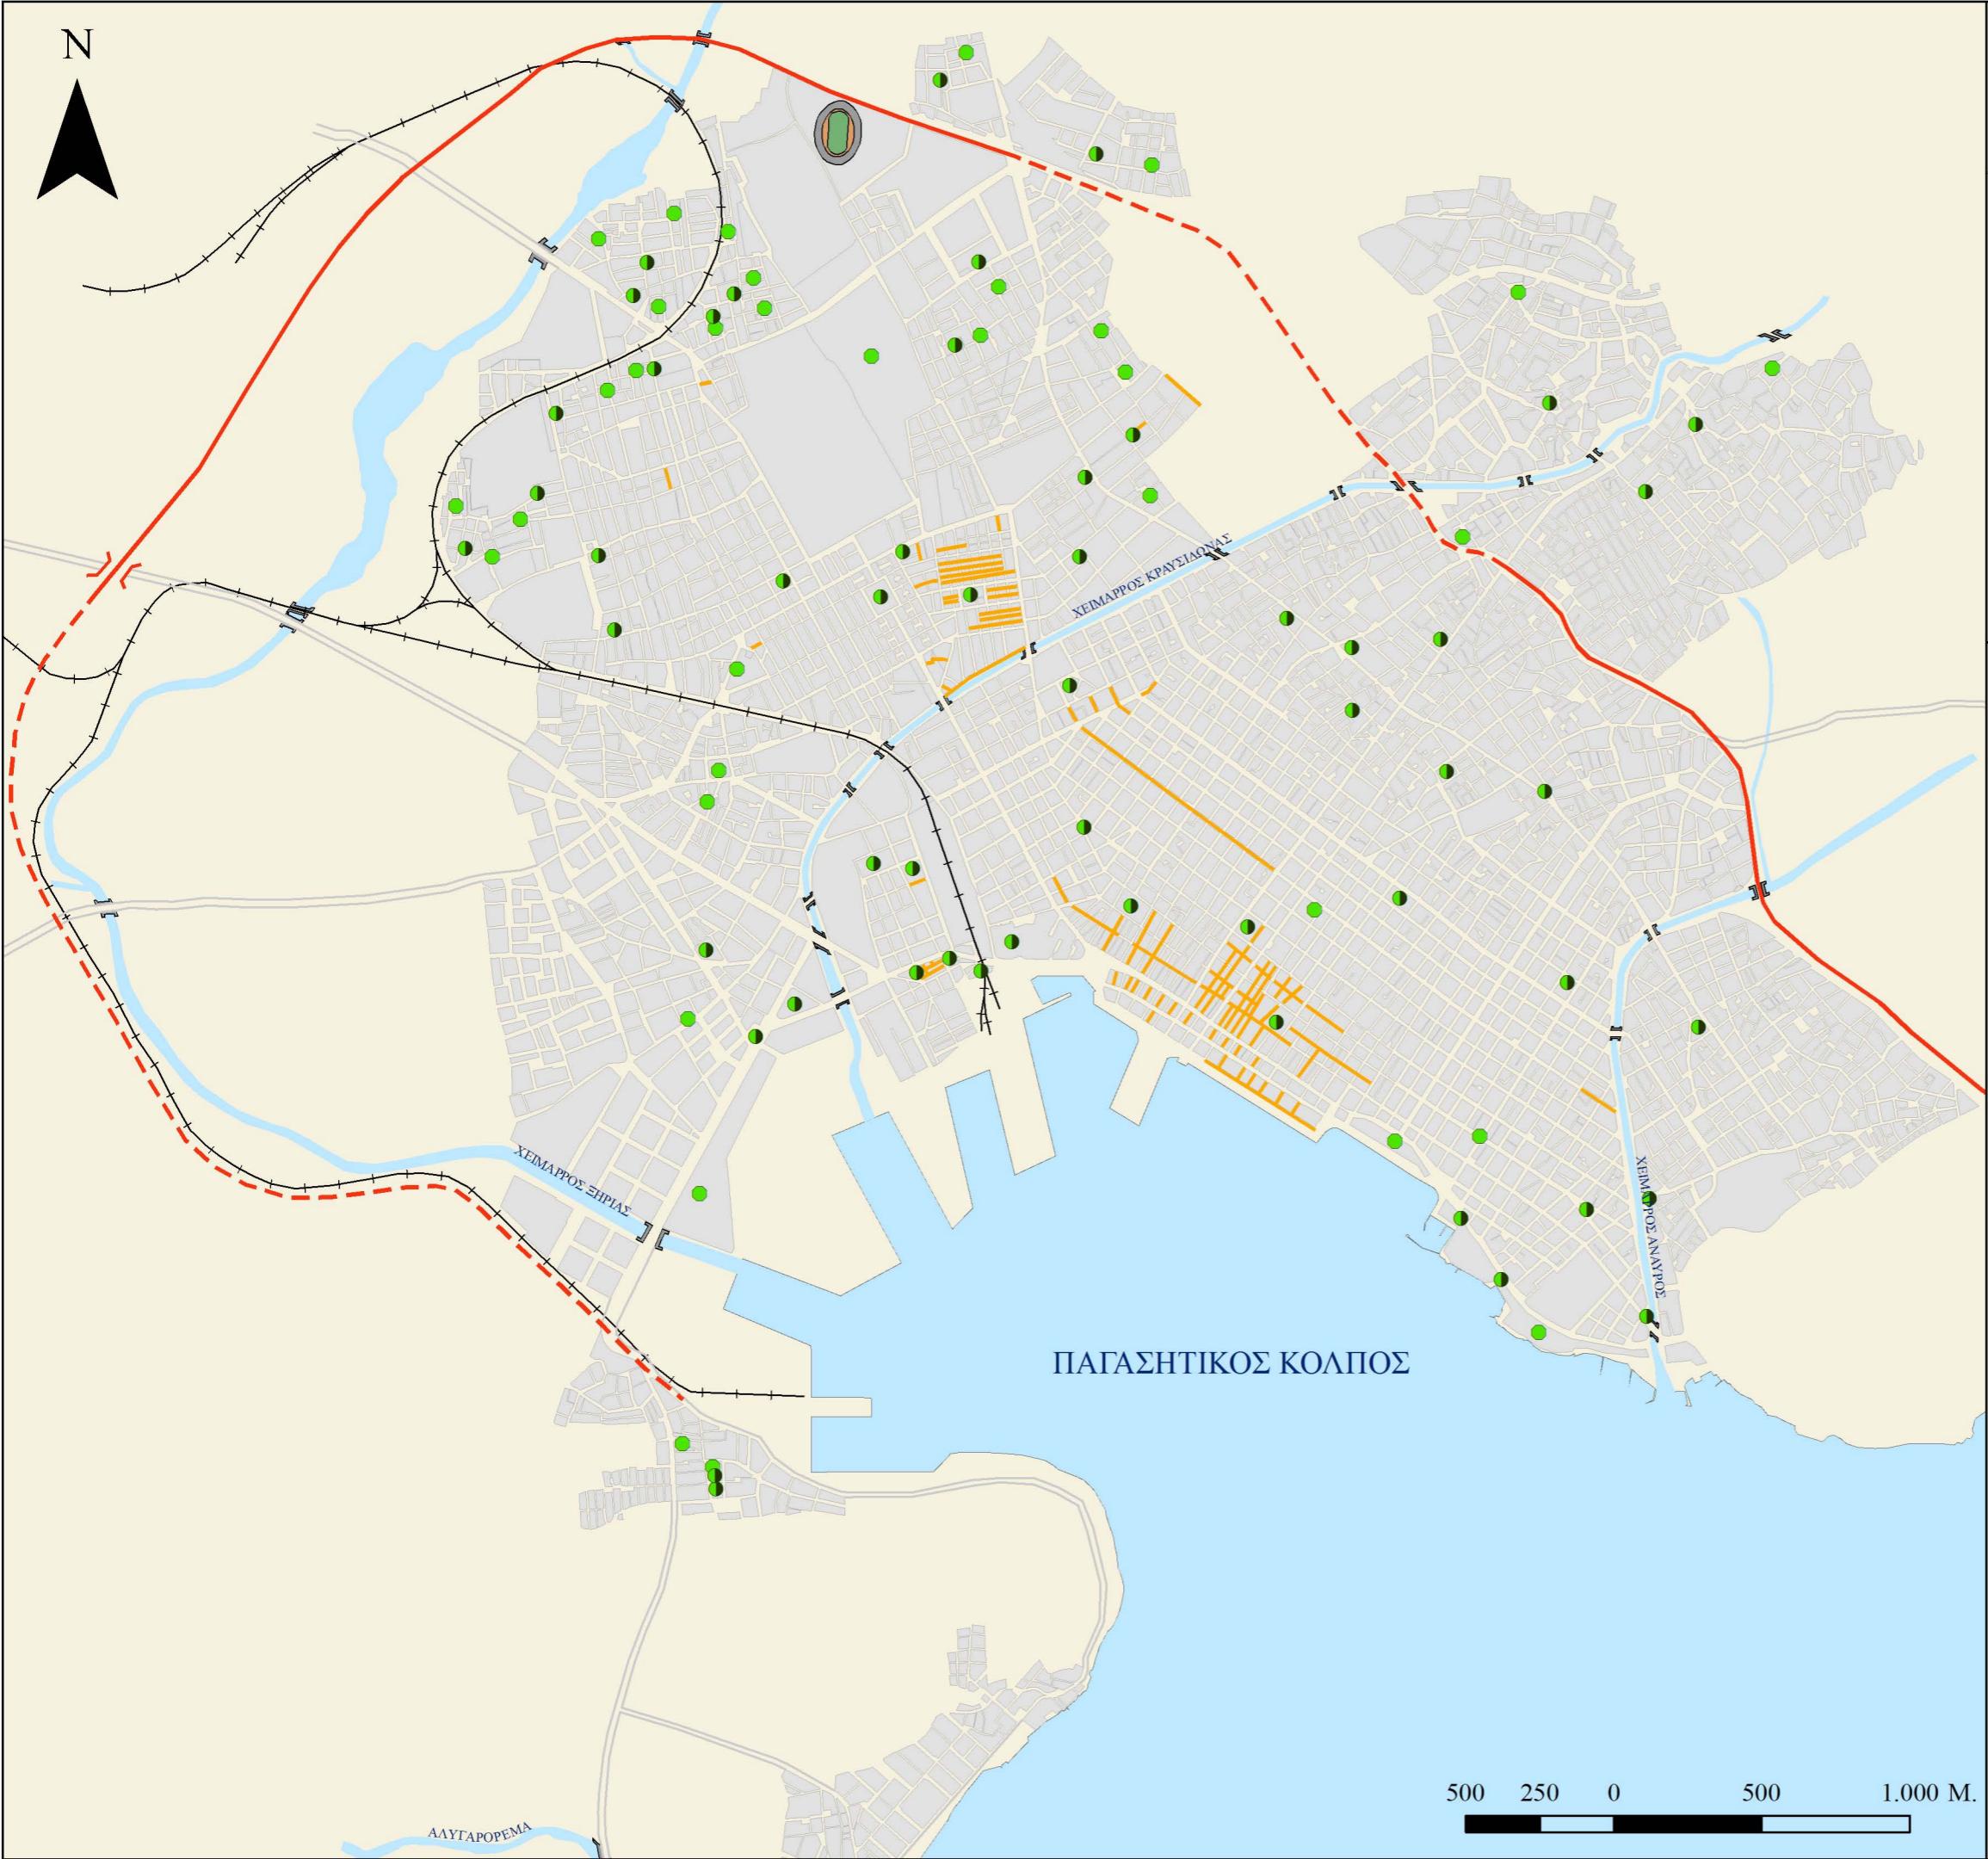

**ΣΤΡΑΤΗΓΙΚΟ ΣΧΕΔΙΟ ΑΝΑΠΤΥΞΗΣ  
Π.Σ. ΒΟΛΟΥ**

ΦΟΡΕΑΣ ΑΝΑΘΕΣΗΣ: ΔΗΜΟΣ ΒΟΛΟΥ

4.2.5 ΚΟΙΝΟΧΡΗΣΤΟΙ ΧΩΡΟΙ - ΠΕΖΟΔΡΟΜΟΙ

**ΥΠΟΜΝΗΜΑ**

- Πλατείες
- Πάρκα/Παιδικές χαρές
- Πεζόδρομοι

**ΠΑΝΕΠΙΣΤΗΜΙΟ ΘΕΣΣΑΛΙΑΣ  
ΠΟΛΥΤΕΧΝΙΚΗ ΣΧΟΛΗ**

ΤΜΗΜΑ ΜΗΧΑΝΙΚΩΝ ΧΩΡΟΤΑΞΙΑΣ  
ΠΟΛΕΟΔΟΜΙΑΣ & ΠΕΡΙΦΕΡΕΙΑΚΗΣ ΑΝΑΠΤΥΞΗΣ

**ΕΡΓΑΣΤΗΡΙΑ:**



ΠΕΡΙΦΕΡΕΙΑΚΩΝ ΟΙΚΟΝΟΜΙΚΩΝ ΑΝΑΛΥΣΕΩΝ  
ΚΑΙ ΠΡΟΒΛΕΨΕΩΝ

ΠΟΛΕΟΔΟΜΙΚΟΥ ΚΑΙ ΧΩΡΟΤΑΞΙΚΟΥ ΣΧΕΔΙΑΣΜΟΥ

ΥΠΟΔΟΜΩΝ, ΤΕΧΝΟΛΟΓΙΚΗΣ ΠΟΛΙΤΙΚΗΣ  
ΚΑΙ ΑΝΑΠΤΥΞΗΣ

ΧΩΡΙΚΗΣ ΑΝΑΛΥΣΗΣ, GIS ΚΑΙ  
ΘΕΜΑΤΙΚΗΣ ΧΑΡΤΟΓΡΑΦΙΑΣ

ΦΕΒΡΟΥΑΡΙΟΣ 2006

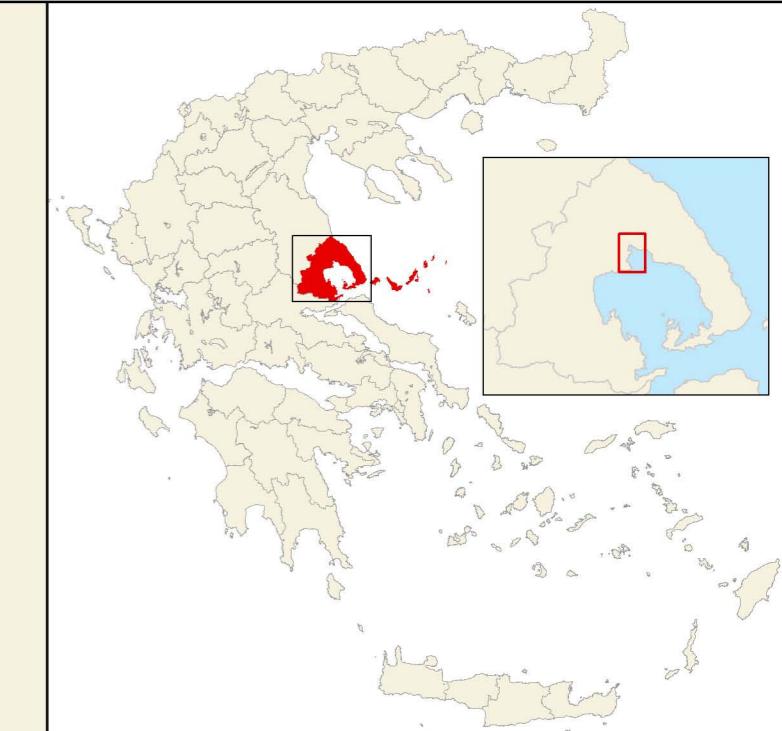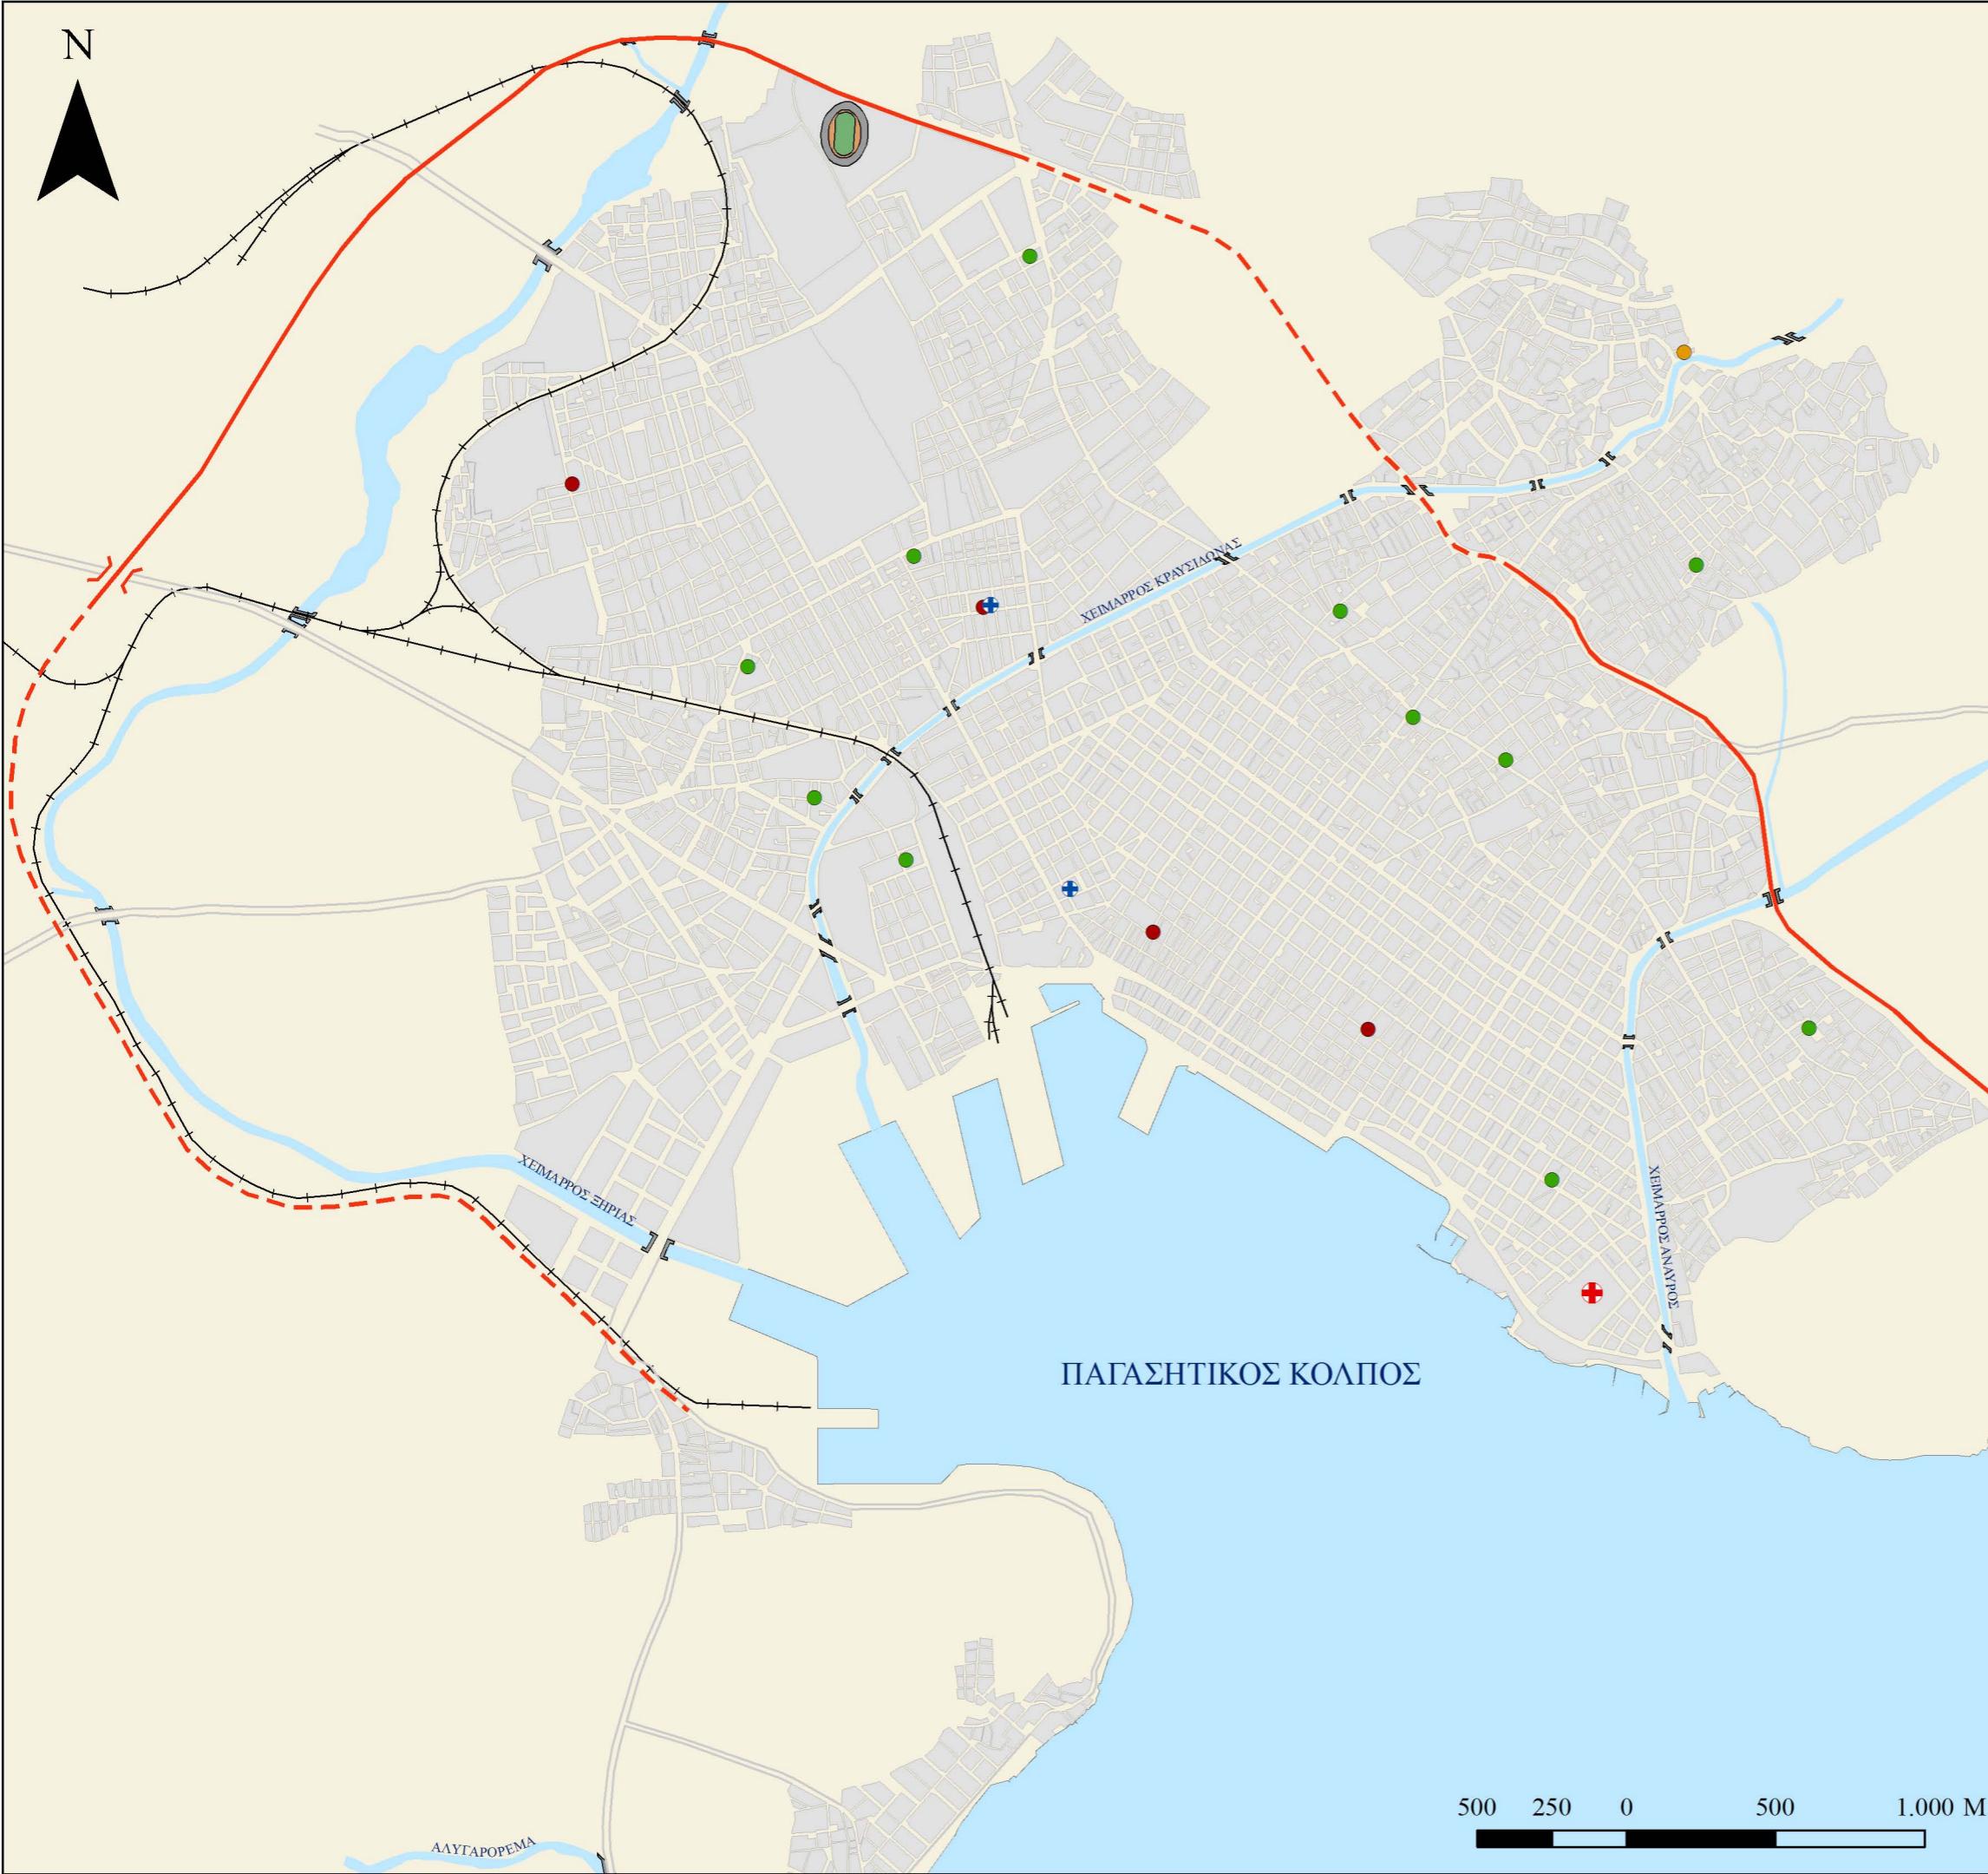

## ΣΤΡΑΤΗΓΙΚΟ ΣΧΕΔΙΟ ΑΝΑΠΤΥΞΗΣ Π.Σ. ΒΟΛΟΥ

ΦΟΡΕΑΣ ΑΝΑΘΕΣΗΣ: ΔΗΜΟΣ ΒΟΛΟΥ

4.2.6 ΥΠΟΔΟΜΕΣ ΥΓΕΙΑΣ & ΠΡΟΝΟΙΑΣ

### ΥΠΟΜΝΗΜΑ

- Νοσοκομείο
- Δημοτικός Οργανισμός Υγείας & Κοινωνικών Θεμάτων (ΔΟΥΚ)
- Παιδικοί σταθμοί
- ΚΑΠΗ
- Γηροκομείο

### ΠΑΝΕΠΙΣΤΗΜΙΟ ΘΕΣΣΑΛΙΑΣ ΠΟΛΥΤΕΧΝΙΚΗ ΣΧΟΛΗ

ΤΜΗΜΑ ΜΗΧΑΝΙΚΩΝ ΧΩΡΟΤΑΞΙΑΣ  
ΠΟΛΕΟΔΟΜΙΑΣ & ΠΕΡΙΦΕΡΕΙΑΚΗΣ ΑΝΑΠΤΥΞΗΣ

#### ΕΡΓΑΣΤΗΡΙΑ:


ΠΕΡΙΦΕΡΕΙΑΚΩΝ ΟΙΚΟΝΟΜΙΚΩΝ ΑΝΑΛΥΣΕΩΝ  
ΚΑΙ ΠΡΟΒΛΕΨΕΩΝ


ΠΟΛΕΟΔΟΜΙΚΟΥ ΚΑΙ ΧΩΡΟΤΑΞΙΚΟΥ ΣΧΕΔΙΑΣΜΟΥ


ΥΠΟΔΟΜΩΝ, ΤΕΧΝΟΛΟΓΙΚΗΣ ΠΟΛΙΤΙΚΗΣ  
ΚΑΙ ΑΝΑΠΤΥΞΗΣ

ΧΩΡΙΚΗΣ ΑΝΑΛΥΣΗΣ, GIS ΚΑΙ  
ΘΕΜΑΤΙΚΗΣ ΧΑΡΤΟΓΡΑΦΙΑΣ

ΦΕΒΡΟΥΑΡΙΟΣ 2006

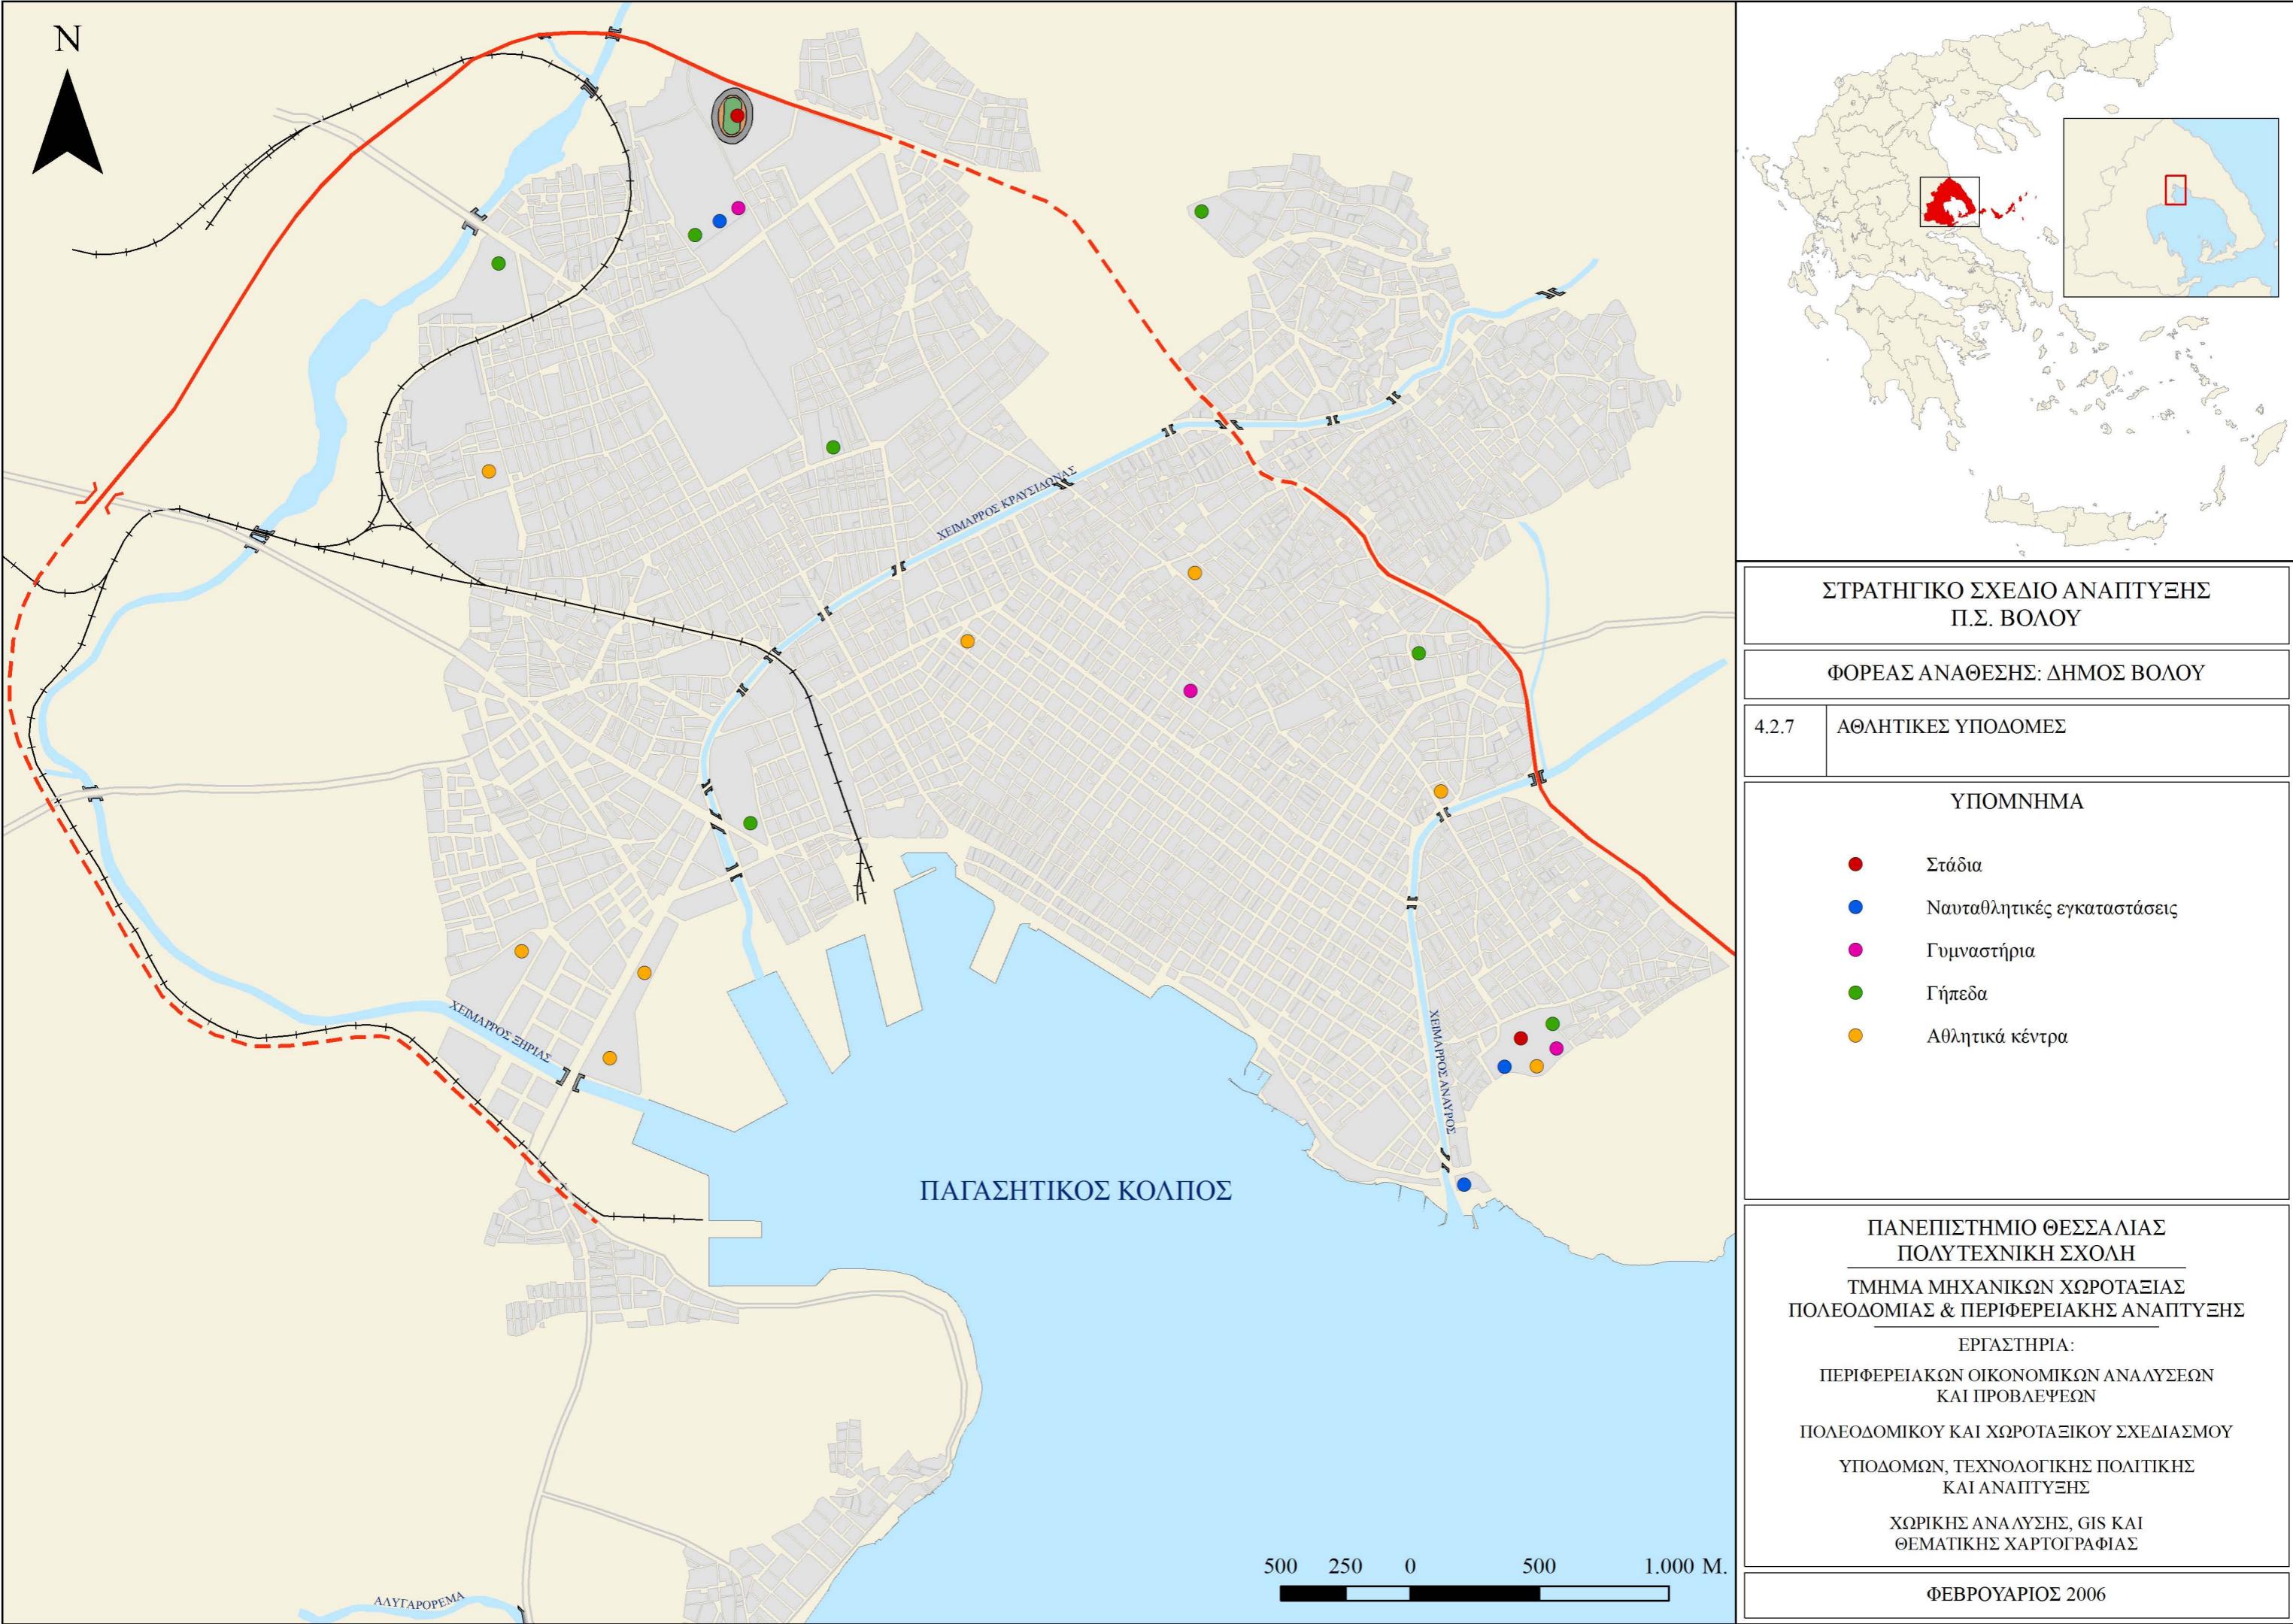

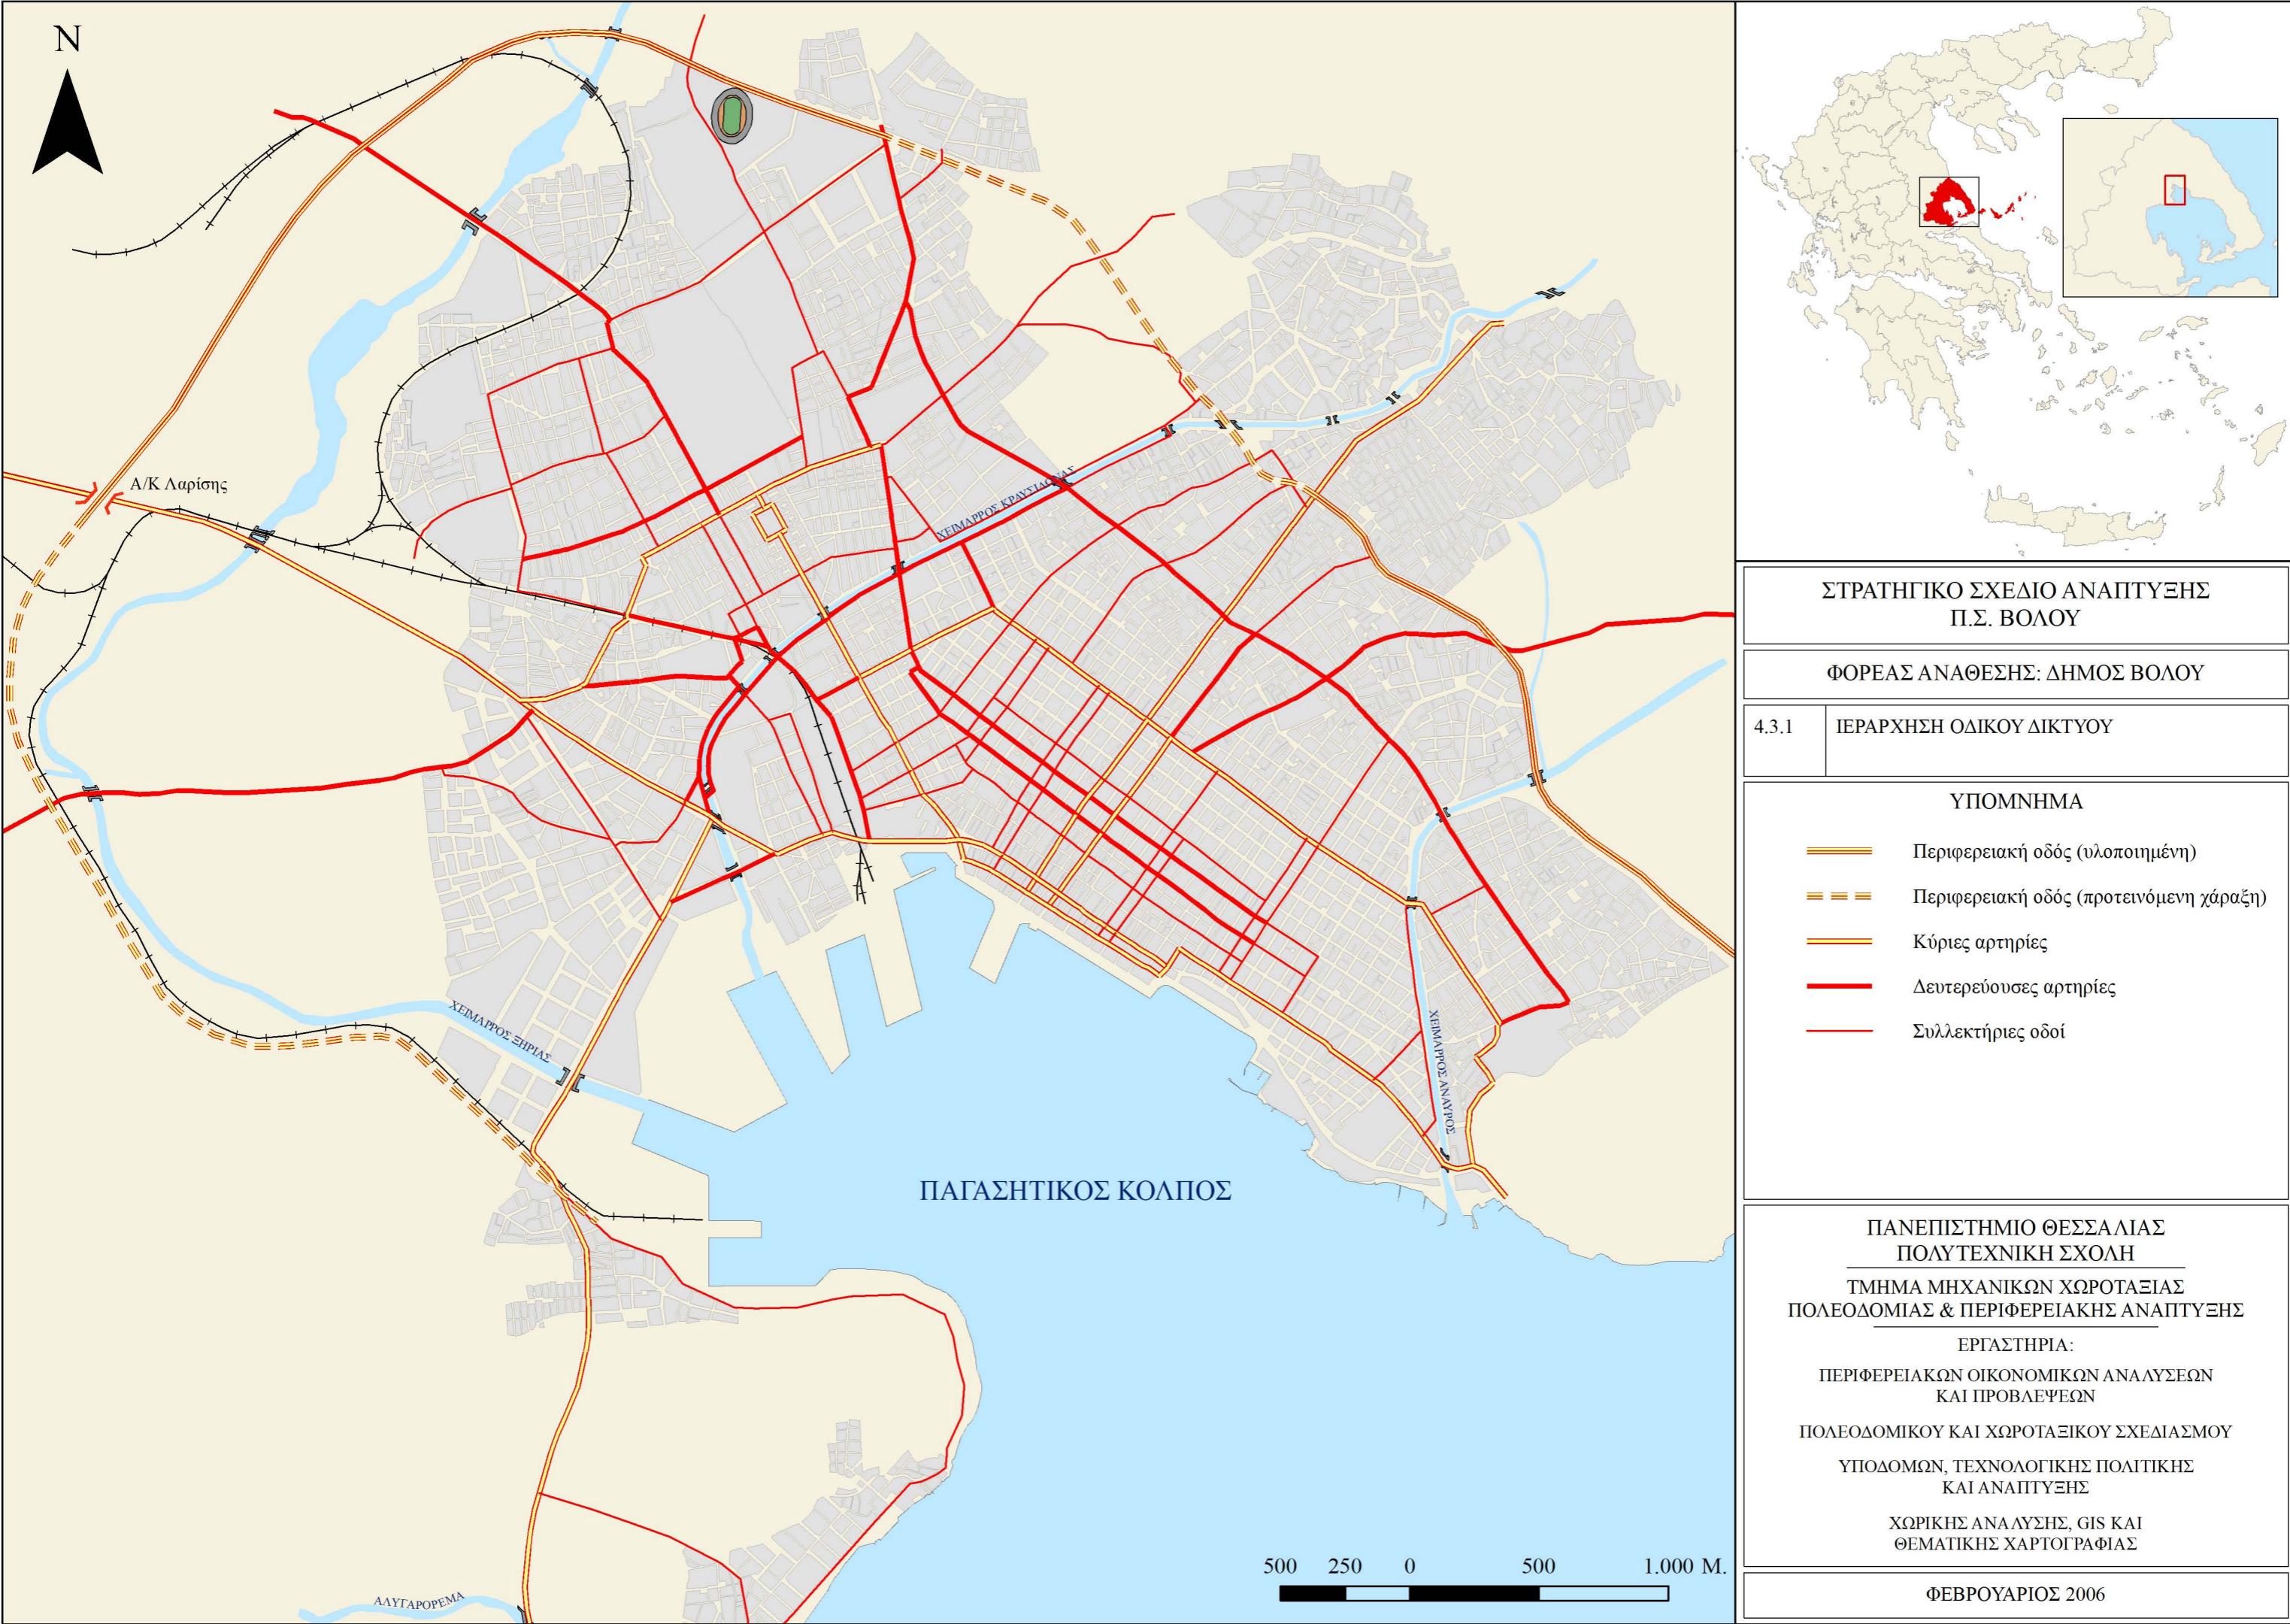

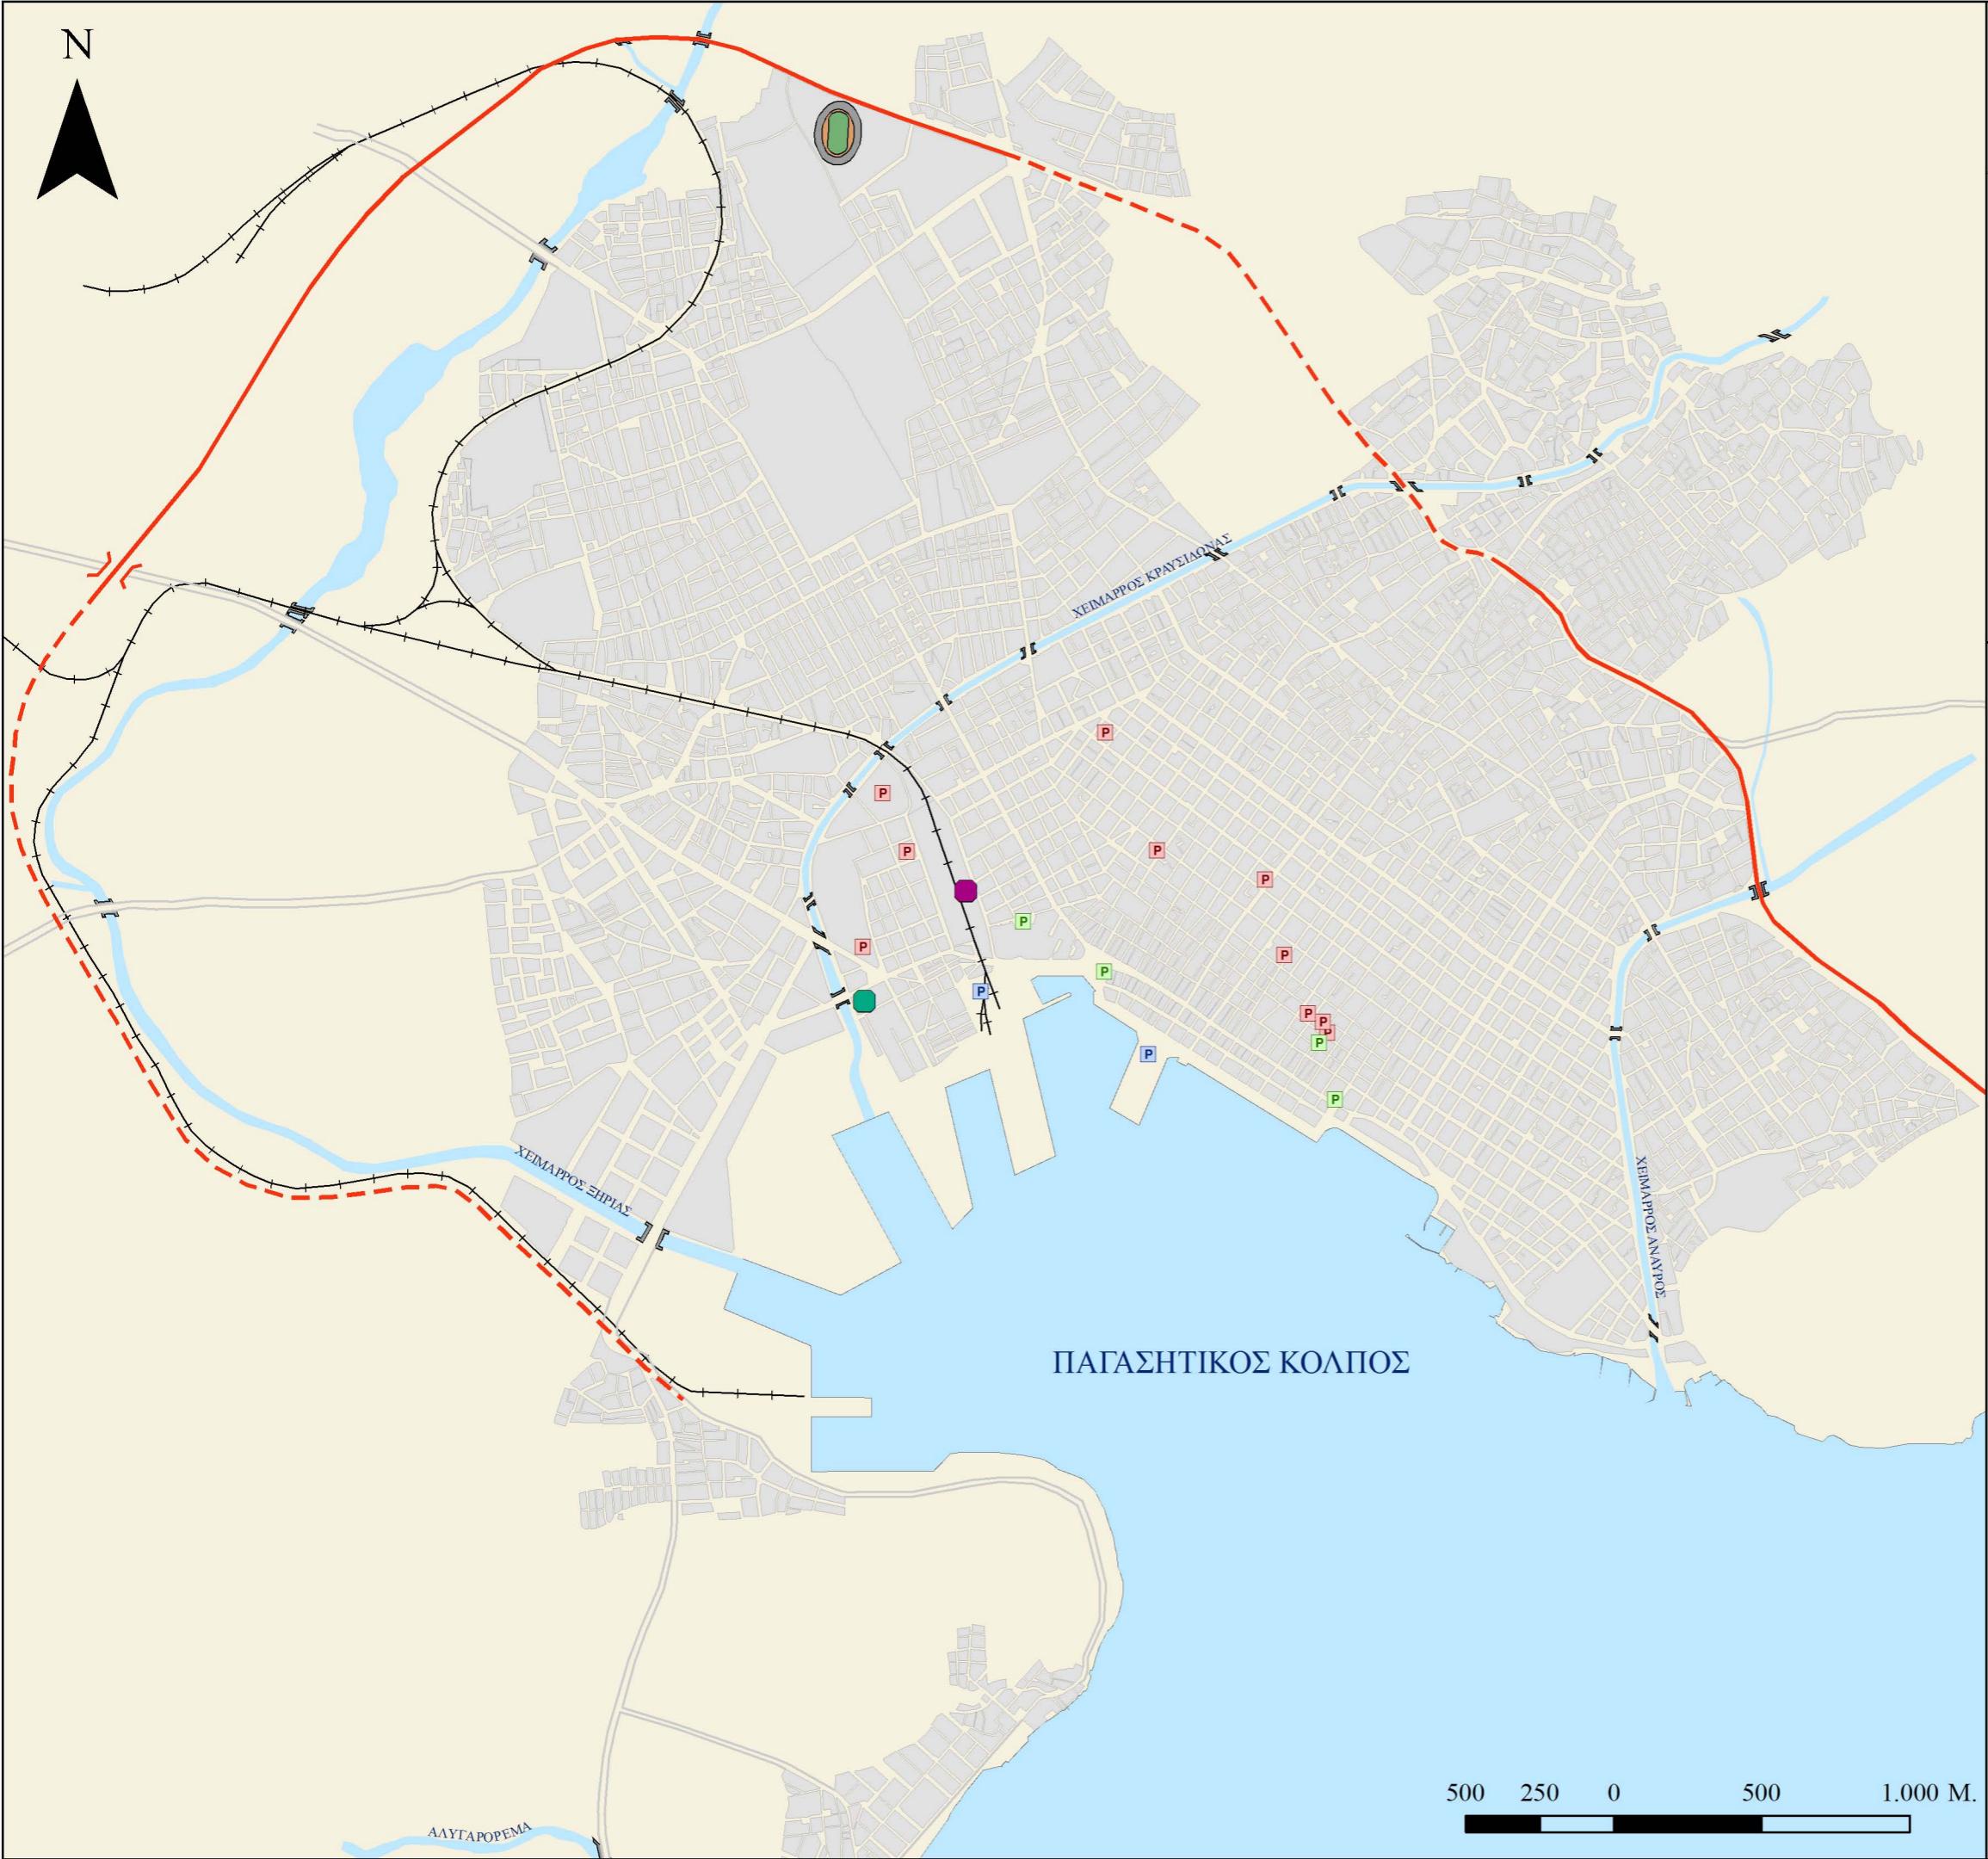

**ΣΤΡΑΤΗΓΙΚΟ ΣΧΕΔΙΟ ΑΝΑΠΤΥΞΗΣ  
Π.Σ. ΒΟΛΟΥ**

**ΦΟΡΕΑΣ ΑΝΑΘΕΣΗΣ: ΔΗΜΟΣ ΒΟΛΟΥ**

**4.3.2 ΧΩΡΟΙ ΣΤΑΘΜΕΥΣΗΣ - ΚΤΕΛ - ΟΣΕ**

**ΥΠΟΜΝΗΜΑ**

- Π Δημοτικοί χώροι στάθμευσης
- Π Διιδιωτικοί χώροι στάθμευσης
- Π Χώροι στάθμευσης λιμένα
- Π Υπεραστικό ΚΤΕΛ
- Π Σταθμός ΟΣΕ

**ΠΑΝΕΠΙΣΤΗΜΙΟ ΘΕΣΣΑΛΙΑΣ  
ΠΟΛΥΤΕΧΝΙΚΗ ΣΧΟΛΗ**

**ΤΜΗΜΑ ΜΗΧΑΝΙΚΩΝ ΧΩΡΟΤΑΞΙΑΣ  
ΠΟΛΕΟΔΟΜΙΑΣ & ΠΕΡΙΦΕΡΕΙΑΚΗΣ ΑΝΑΠΤΥΞΗΣ**

**ΕΡΓΑΣΤΗΡΙΑ:**


**ΠΕΡΙΦΕΡΕΙΑΚΩΝ ΟΙΚΟΝΟΜΙΚΩΝ ΑΝΑΛΥΣΕΩΝ  
ΚΑΙ ΠΡΟΒΛΕΨΕΩΝ**

**ΠΟΛΕΟΔΟΜΙΚΟΥ ΚΑΙ ΧΩΡΟΤΑΞΙΚΟΥ ΣΧΕΔΙΑΣΜΟΥ**

**ΥΠΟΔΟΜΩΝ, ΤΕΧΝΟΛΟΓΙΚΗΣ ΠΟΛΙΤΙΚΗΣ  
ΚΑΙ ΑΝΑΠΤΥΞΗΣ**

**ΧΩΡΙΚΗΣ ΑΝΑΛΥΣΗΣ, GIS ΚΑΙ  
ΘΕΜΑΤΙΚΗΣ ΧΑΡΤΟΓΡΑΦΙΑΣ**

**ΦΕΒΡΟΥΑΡΙΟΣ 2006**

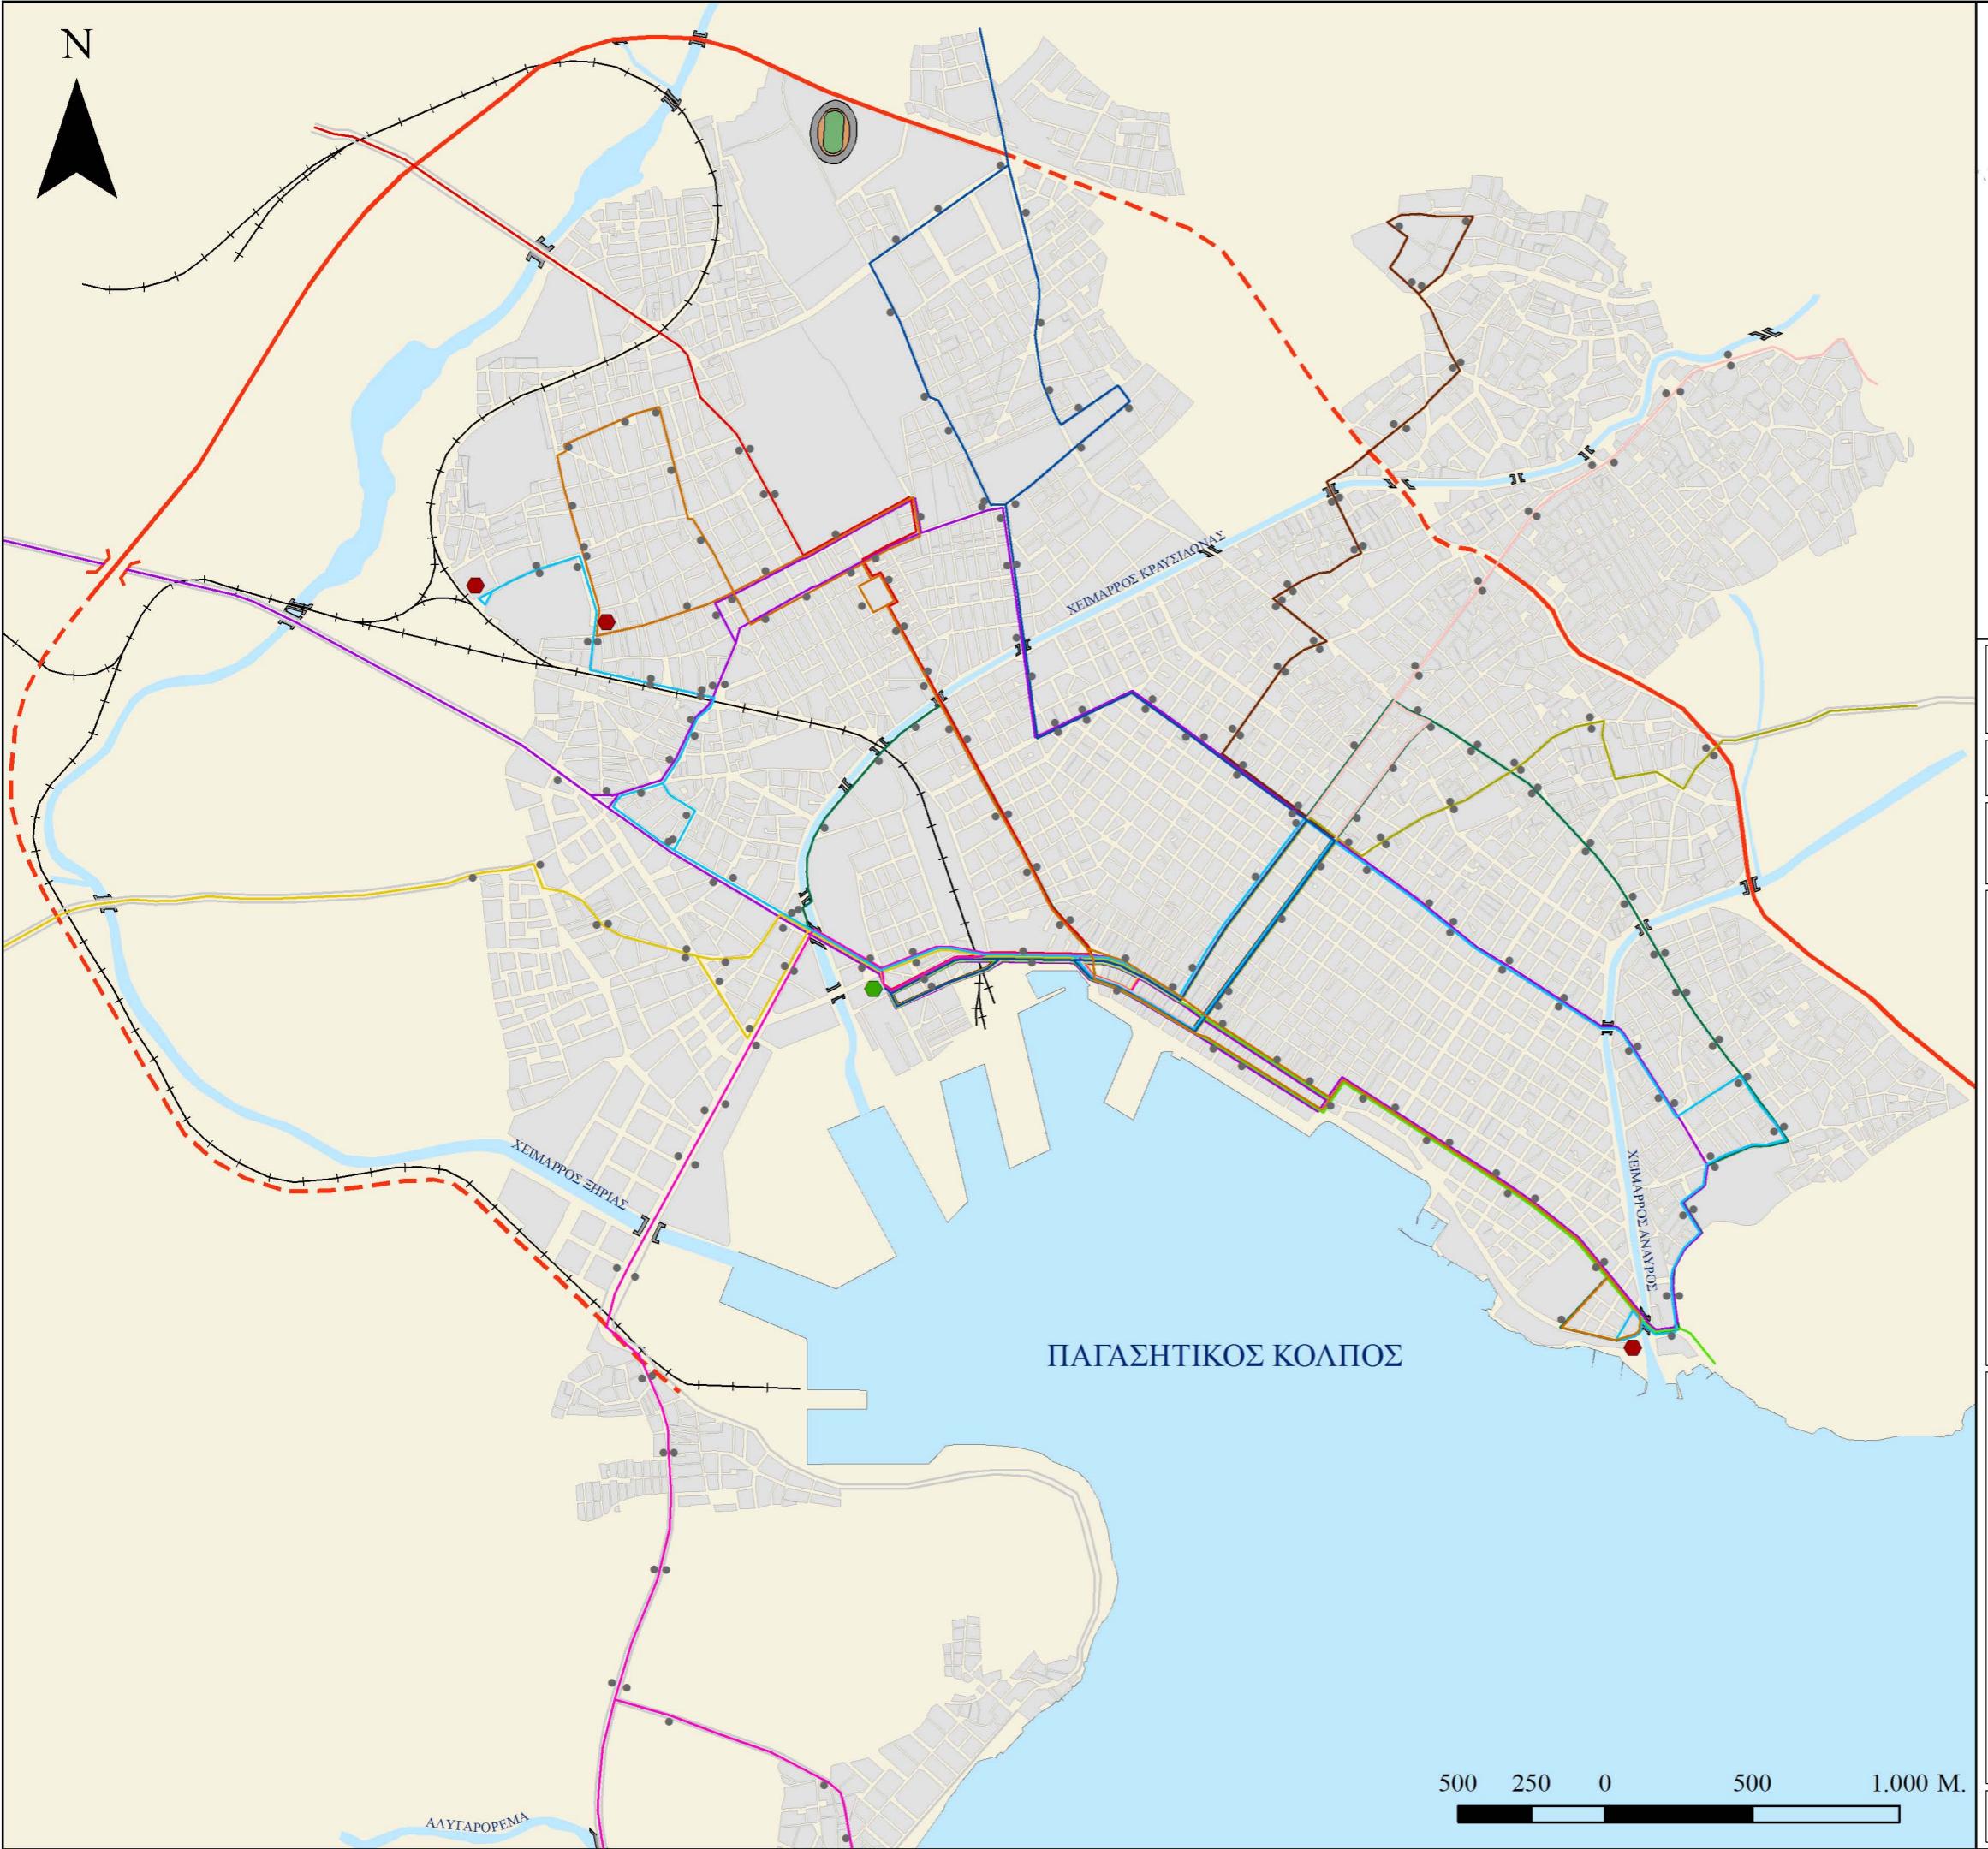

## ΣΤΡΑΤΗΓΙΚΟ ΣΧΕΔΙΟ ΑΝΑΠΤΥΞΗΣ Π.Σ. ΒΟΛΟΥ

ΦΟΡΕΑΣ ΑΝΑΘΕΣΗΣ: ΔΗΜΟΣ ΒΟΛΟΥ

4.3.3 ΔΙΑΔΡΟΜΕΣ ΑΣΤΙΚΩΝ ΛΕΩΦΟΡΕΙΩΝ

### ΥΠΟΜΝΗΜΑ

- |                   |           |
|-------------------|-----------|
| Γραμμή 1          | Γραμμή 7  |
| Γραμμή 2          | Γραμμή 8  |
| Γραμμή 3          | Γραμμή 9  |
| Γραμμή 4          | Γραμμή 10 |
| Γραμμή 5          | Γραμμή 11 |
| Γραμμή 6          | Γραμμή 15 |
| Κεντρική αφετηρία |           |
| Λοιπές αφετηρίες  | • Στάσεις |

## ΠΑΝΕΠΙΣΤΗΜΙΟ ΘΕΣΣΑΛΙΑΣ ΠΟΛΥΤΕΧΝΙΚΗ ΣΧΟΛΗ

ΤΜΗΜΑ ΜΗΧΑΝΙΚΩΝ ΧΩΡΟΤΑΞΙΑΣ  
ΠΟΛΕΟΔΟΜΙΑΣ & ΠΕΡΙΦΕΡΕΙΑΚΗΣ ΑΝΑΠΤΥΞΗΣ

### ΕΡΓΑΣΤΗΡΙΑ:

ΠΕΡΙΦΕΡΕΙΑΚΩΝ ΟΙΚΟΝΟΜΙΚΩΝ ΑΝΑΛΥΣΕΩΝ  
ΚΑΙ ΠΡΟΒΛΕΨΕΩΝ

ΠΟΛΕΟΔΟΜΙΚΟΥ ΚΑΙ ΧΩΡΟΤΑΞΙΚΟΥ ΣΧΕΔΙΑΣΜΟΥ

ΥΠΟΔΟΜΩΝ, ΤΕΧΝΟΛΟΓΙΚΗΣ ΠΟΛΙΤΙΚΗΣ  
ΚΑΙ ΑΝΑΠΤΥΞΗΣ

ΧΩΡΙΚΗΣ ΑΝΑΛΥΣΗΣ, GIS ΚΑΙ  
ΘΕΜΑΤΙΚΗΣ ΧΑΡΤΟΓΡΑΦΙΑΣ

ΦΕΒΡΟΥΑΡΙΟΣ 2006