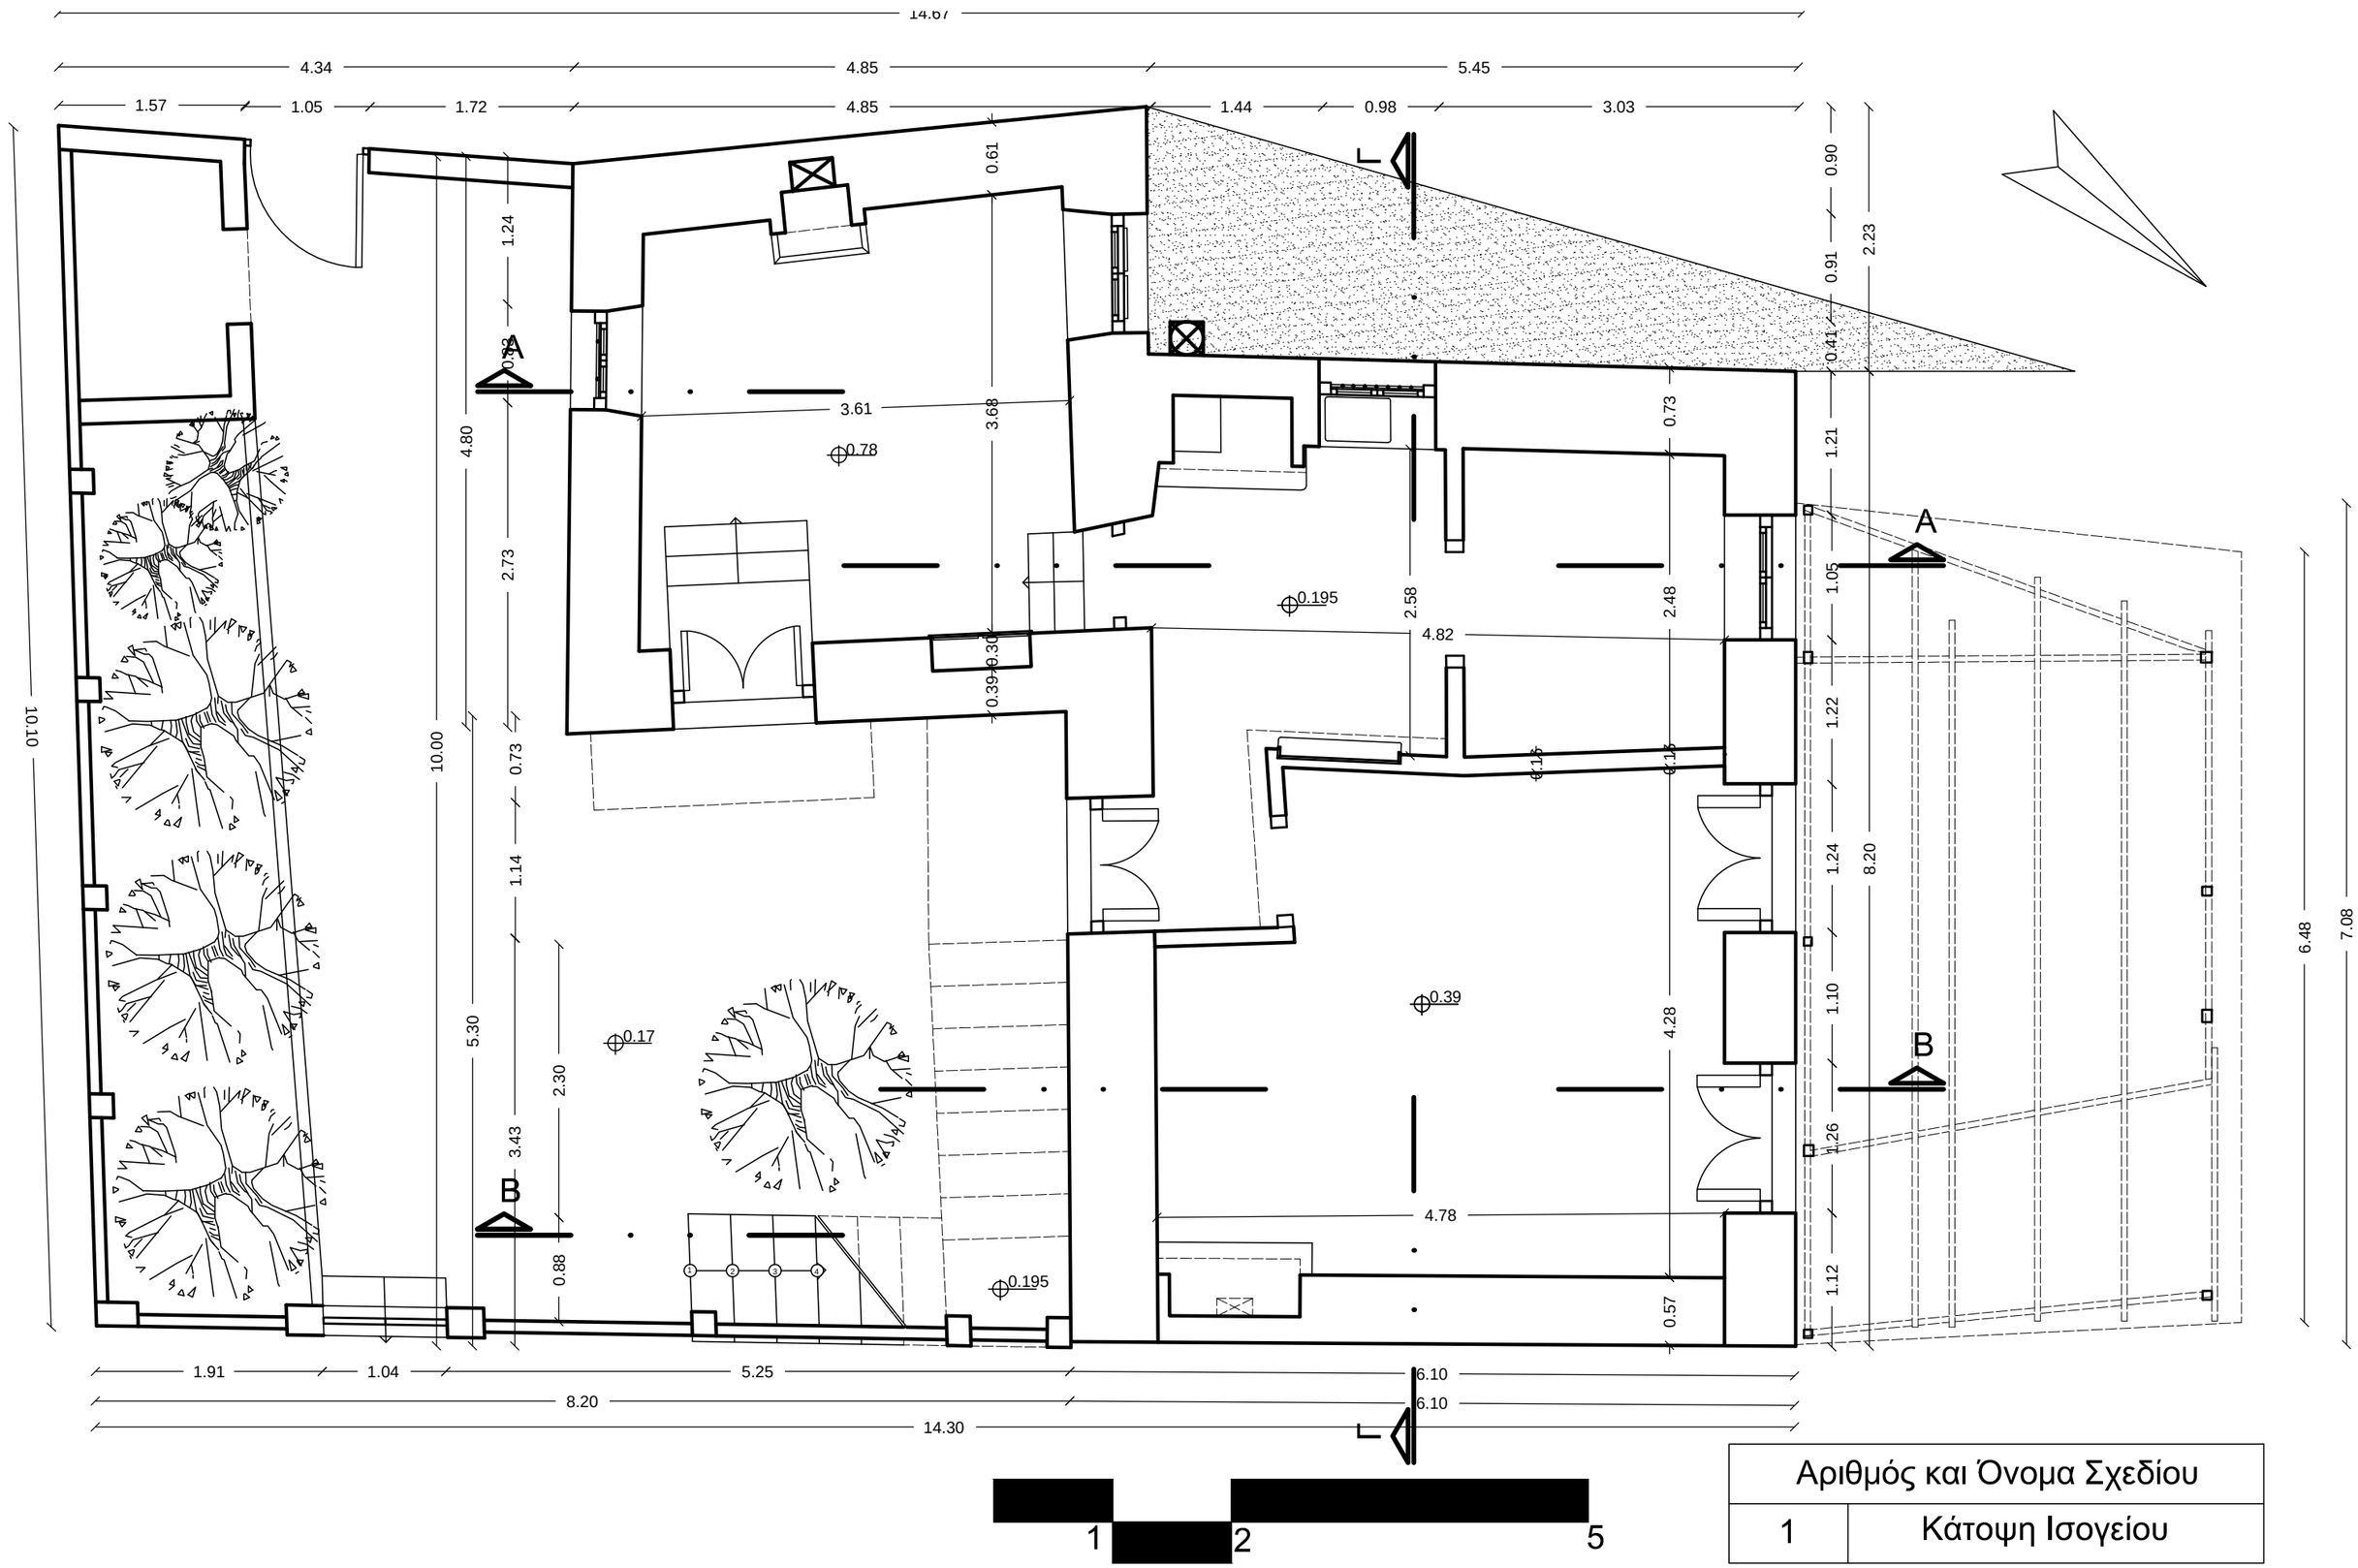

Αριθμός και Όνομα Σχεδίου	
1	Κάτοψη Ισογείου